



4F 中宴会場 若葉




照明操作パネル

3階・4階には同じ間取りの中宴会場が三部屋づつあります

- 移動操作卓用接栓
- ⊙ コンセント
- ⊙ コンセント
- ライトボタン
- 固定フック
- スクリーン
- 小型スポットライト

- 巻取スクリーン
- 固定美術/ボタン
- 電動美術/ボタン
- ライトボタン
- ⊙ コンセント

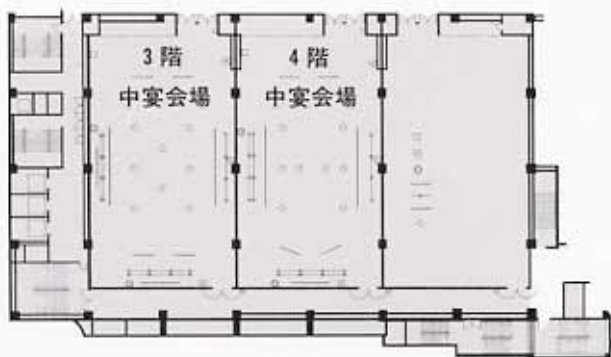

## 株式会社 松村電機製作所

本社 〒113 東京都文京区根津2-12-1 ☎03(3821)6161HD FAX03(3821)6185  
 本社分室 〒110 東京都台東区池之端2-7-17 白鷺ビル ☎03(3823)7701HD FAX03(3821)6160  
 大阪営業所 〒530 大阪府北区天満2-12-16 ☎06(352)0245HD FAX 06(352)2972  
 札幌営業所 〒060 札幌市中央区南三条西3-8-1 スワン札幌ビル ☎011(210)9561HD FAX011(210)9562  
 仙台営業所 〒980 仙台市青葉区中央4-10-16 セントラルビル ☎022(221)7791HD FAX022(267)6892

名古屋営業所 〒460 名古屋市中区栄4-7-10 栄第8ロイヤルビル ☎052(265)1591HD FAX052(265)1590  
 広島営業所 〒730 広島市中区大平町1-1-7 ユナイテッドエムケイビル ☎082(245)8161HD FAX082(245)1537  
 福岡営業所 〒812 福岡市博多区博多駅前1-15-20 日本国体生命ビル ☎092(451)3831HD FAX092(451)3829  
 全町工場 〒125 東京都葛飾区金町2-12-9 ☎03(3601)2166HD FAX03(3627)2505  
 川越工場 〒350 埼玉県川越市芳野台2-8-44 ☎0492(25)7111HD FAX0492(25)3314



中宴会場 ノクターン(3F)

## 新横浜プリンスホテル ●宴会場演出システム

NO. 118

所在地 〒222 神奈川県横浜市港北区新横浜3-4  
 ☎045-471-1111  
 施主 新横浜プリンスホテル  
 設計 清水建設株式会社

ビジネスと観光の拠点として急速に発展する新横浜に、「新横浜プリンスホテル」がopenしました。地上42階の都市型超高層ホテルです。又、155店のショッピングプラザ「プリンスベ」。充実したアメニティースペースです。




全館

K A N A G A W A



# ビジネスと観光の拠点、新横浜プリンスホテル!!

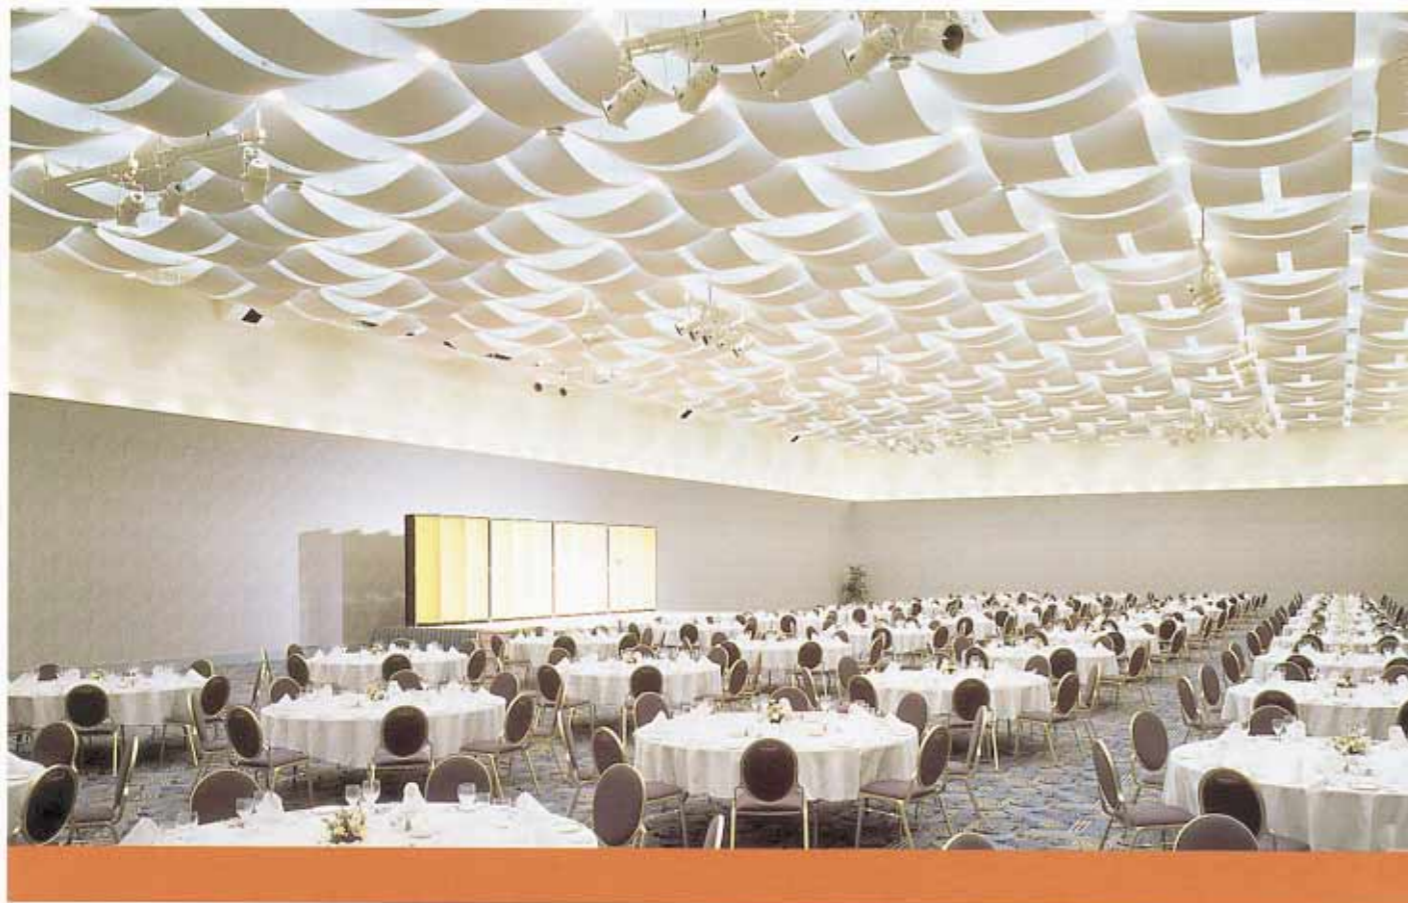

## 主宴会場 "シンフォニア"

収容人員 1,500名、面積 1,280㎡(387坪)  
 演出用調光器 3kw×104台  
   コンセントダクト 20A×4回路×18列  
   壁コンセント 20A×3回路×2カ所  
                   30A×3回路×2カ所  
                   30A×4回路×5カ所  
 客席調光器 3kw×25台、4kw×3台  
 負荷回路数 172(演出104、FL20、DL20、BK4、直4)  
 設備容量 MCB 3P 400AF/400AT×2  
                   MCB 3P 400AF/300AT×1

## 照明操作卓

A/Bクロスフェーダー .....1組  
 場面切替スイッチ .....1式  
 段マスターフェーダー .....3本  
 グループフェーダー .....6本  
 フリーフェーダー .....10本  
 プリセットフェーダー .....80本×3段  
 客席自動調光操作スイッチ .....1式  
 客席手動マスターフェーダー .....1本  
 客席手動フェーダー .....5本

## 選択方式

デジタルクロスバー方式 6場面記憶



照明演出シ



## 3階中宴会場 3室(1室の概要)

収容人員 350名  
 面積 セレナーテ、ノクターン432㎡(131坪)  
           ファンタジア440㎡(133坪)  
 設備容量 MCB 3P 225AF/225AT  
 演出調光器 2kw×16台(16回路)  
 ダウンライト調光器 3kw×6台(9回路)  
 FL調光器 6kw×1台200V(6回路)



4F 中宴会場 桜川

## 4階中宴会場 3室(1室の概要)

収容人員 350名  
 面積 桜川、千鳥432㎡(131坪)  
           若葉440㎡(133坪)  
 設備容量 MCB 3P 225AF/225AT  
 演出調光器 2kw×17台(17回路)  
 ダウンライト調光器 3kw×6台(11回路)  
 FL調光器 6kw×1台200V(6回路)



4F 中宴会場 千鳥

## ワゴン 照明操作パネル

演出用マスターフェーダー .....1本  
 演出用フリーフェーダー .....17本  
 演出用フリー・マスター切替スイッチ .....17コ  
 天井用マスターフェーダー .....1本  
 天井用フリーフェーダー .....4本  
 天井用フリー・マスター切替スイッチ .....4本  
 FL ON/OFFスイッチ .....2式  
 作業灯スイッチ .....1式  
 スクリーン操作スイッチ .....2式

