

施設概要

- 大ホール ●コミュニティホール
- 創作室 ●サークル室 ●研修室1及び2
- 講座室1及び2 ●楽屋1～4 ●練習室
- 情報プラザ ●駐車場 (285台)




1階ホワイエ



情報プラザ→中庭



アクセスMAP

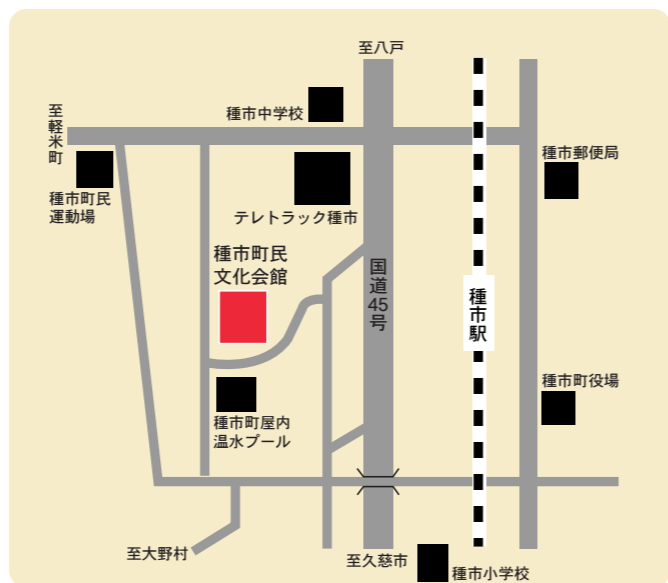

ISO9001:2000認証
JUSE-RA-1041



夜景



所在地 〒028-7913 岩手県九戸郡種市町第24地割124番地3
TEL.0194-65-5411 FAX.0194-69-1100

施主 種市町
設計 株式会社佐藤総合計画

CECILIA HALL 種市町民文化会館

ひとことPR

種市町民文化会館（セシリアホール）

種市町教育委員会 生涯学習課 主任 高崎 達夫さんに伺いました

種市町は、岩手県の最北東端に位置し、東は大平洋に臨み、北は青森県に隣接し、世界的に有名な「南部もぐり」発祥の地です。

種市町民文化会館（愛称：セシリアホール）は、町民に芸術的感動を与える、文化の殿堂として平成12年5月にオープンしました。

愛称のセシリアとは、3世紀頃に音楽の神とあがめられ、パイプオルガンの起源となるバンパイプという楽器を持って殉教した古代ローマの女性に由来します。

セシリアホールは、延べ床面積が5,951㎡で、大ホール（844席）は音響を重視したシューボックス型音楽ホール。また、「南部もぐり」をモチーフとしたコミュニティホールは、250人ほどの収容が可能で、プロジェクターと200インチスクリーンを備え、レセプションや展示会、映画会など多目的に利用できます。ほかに練習室、情報プラザ、創作室や会議室等を備え、情報発信の拠点となっています。

今後、芸術文化・生涯学習の場として町民に大いに利用され、いつまでも親しまれるホールであるようスタッフ一同努力して参りたいと思います。

建築概要

敷地面積	16,800.58㎡
建築面積	4,157.235㎡
延床面積	5,914.181㎡
構造	鉄筋コンクリート造、一部鉄骨造
軒高	25.65m
最高高さ	28.98m
工期	平成10年8月27日～平成12年3月25日



株式会社 松村電機製作所

<http://www.matsumuradenki.co.jp>

本社 〒113-0031 東京都文京区根津2-12-1 TEL03(3821)6169(代) FAX03(5685)3144
 東京支店 〒110-0008 東京都台東区池之端2-7-17井門池之端ビル4階 TEL03(3821)6161(代) FAX03(3821)6186
 関西支店 〒530-0043 大阪府北区天満2-12-16 TEL06(6352)0245(代) FAX06(6352)2972
 中部支店 〒460-0008 名古屋市中区栄4-7-10栄第8ロイヤルビル TEL052(265)1591(代) FAX052(265)1590
 九州支店 〒812-0011 福岡市博多区博多駅前1-15-20EMEB博多駅前ビル TEL092(451)3831(代) FAX092(451)3829

東北支店 〒980-0022 仙台市青葉区五橋1-6-2KJビルディング TEL022(221)7791(代) FAX022(267)6892
 中国支店 〒730-0032 広島市中区立町1-2 0広島立町NOFビル TEL082(245)8161(代) FAX082(245)1537
 札幌営業所 〒060-0063 札幌市中央区南三条西3-8-1スワン札幌ビル TEL011(210)9561(代) FAX011(210)9562
 沖縄営業所 〒900-0033 那覇市久米1-15-1 上山ビル TEL098(860)6377(代) FAX098(860)6392
 MVF/汎用機器 〒110-0008 東京都台東区池之端2-7-17井門池之端ビル4階 TEL03(3821)6161(代) FAX03(3821)6186
 サービスセンター 〒125-0052 東京都葛飾区柴又3-5-6 TEL03(3607)2166(代) FAX03(3627)2505

舞台照明設備施工



No.214

大ホール




緞帳は種市町とも縁の深い画家、久保田 政子画伯の「天馬黎明」を緻密に織り上げた優雅なものです。

■調光操作卓 F151

コントロール CH	80 CH
コントロール DIM	512 DIM
シーン記憶	1000シーン
割込記憶	シーン間 最大9シーン
フェード・ディレイタイム	UP・DOWN 0～999.9秒
ウエイトタイム	0.1～999.9秒
パッチ機能	4場面 + 1:1場面
チェイス機能	50パターン、99ステップ (トータル1000ステップ) ステップタイム0.05～9.99秒
調光信号	DMX512/1990

■平断面図

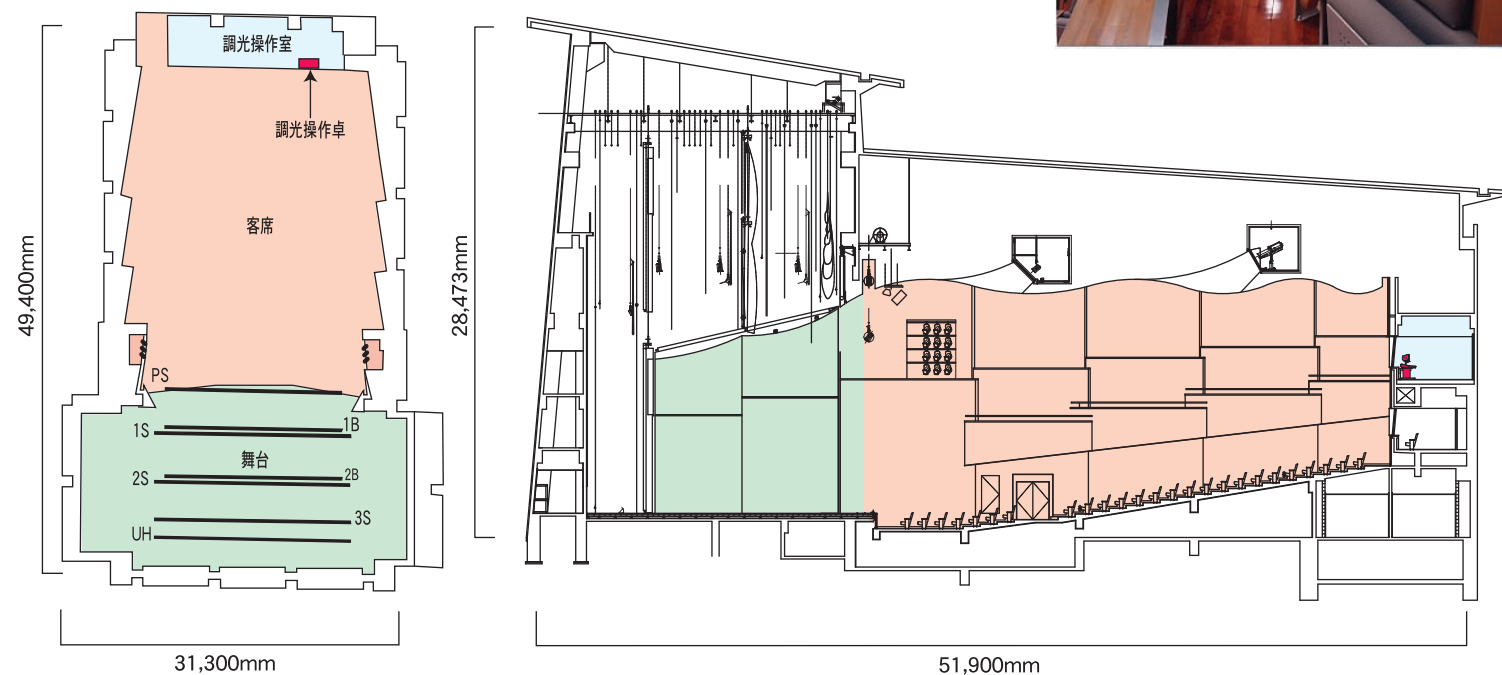

■負荷設備

フットライト	85Wハロゲン×96灯 4色配線 L=14.4m 1列	
花道フットライト	85Wハロゲン×12灯 2色配線 L=1.8m 6台	
客席ウォールコンセント	C型60Aコンセント×1ヶ口 4ヶ	
舞台前フロアコンセント	C型30Aコンセント×2ヶ口 2ヶ	
	C型30Aコンセント×4ヶ口 2ヶ	
舞台袖フロアコンセント	C型30Aコンセント×3ヶ口 8ヶ	
	C型60Aコンセント×2ヶ口 2ヶ	
	C型30Aコンセント×4ヶ口 1ヶ	
舞台後フロアコンセント	300Wハロゲン×80灯 4色配線 L=18.0m 1列	
ロアーホリゾンライト	C型30Aコンセント×4ヶ口 3ヶ 12回路	
同上用フロアコンセント	200Wハロゲン×80灯 4色配線 L=16.0m 1列	8回路
第1ボーダーライト	C型20Aコンセント×4ヶ、回路切替スイッチ×4ヶ付 2ヶ	
同上用切替コンセントボックス	200Wハロゲン×80灯 4色配線 L=16.0m 1列	8回路
第2ボーダーライト	C型20Aコンセント×4ヶ 回路切替スイッチ×4ヶ付 2ヶ	
同上用切替コンセントボックス	C型20Aコンセント×32ヶ付 L=18.0m 1列	16回路
第1サスペンションフライダクト	C型20Aコンセント×32ヶ付 L=18.0m 1列	16回路
第2サスペンションフライダクト	C型20Aコンセント×24ヶ付 L=18.0m 1列	12回路
第3サスペンションフライダクト	1kWハロゲン 非球面レンズ 40台 1kWハロゲン フレネルレンズ30台	
サスペンションスポットライト	C型20Aコンセント×64ヶ付 4色 L=18.0m 1列	16回路
アッパーホリゾンフライダクト	500Wハロゲン 64台	
同上用照明器具	C型20Aコンセント×16ヶ付 L=16.2m 1列	8回路
プロセニウムサスペンションフライダクト	1kWハロゲン 非球面レンズ 16台	
同上用照明器具	500Wハロゲン 50台	
天井反射板ライト	1kWハロゲン 非球面レンズ 12台	切替14回路
上手フロンサイドスポットライト	C型20Aコンセント×21ヶ付 L=3.13m 1列	
同上用コンセントダクト	C型20Aコンセント×2ヶ付	4回路
	DMX出力コネクタ×2ヶ付	直2回路
	1kWハロゲン 非球面レンズ 12台	
下手フロントサイドスポットライト	C型20Aコンセント×12ヶ付 L=3.13m 1列	4回路
同上用コンセントダクト	C型20Aコンセント×2ヶ付	直2回路
	DMX出力コネクタ×4ヶ付	
	1kWハロゲン 非球面レンズ 32台	
シーリングスポットライト	C型20Aコンセント×32ヶ付 L=16.2m 1列	16回路
同上用コンセントダクト	C型30Aコンセント×4ヶ付	直4回路
	DMX出力コネクタ×4ヶ付	
	2kWクセノン 2台	
センターフォロースポットライト	2台	
同上用整流器	MCCB 3P 100AF/50AT×1	
同上用分電盤	MCCB 3P 50AF/30AT×1	

■ホール概要

客席総数	844席
一般席	794席
バルコニー席	36席
車椅子席	4席
聴覚障害者席	4席
親子席	6席

■設備概要

設備容量	240KVA (MCCB 4P 800AF/800AT)
舞台調光器	3kW×156台
客席調光器	2kW×34台 FL×3台
負荷回路数	調光156回路 直19回路



コミュニティホール

コミュニティホールでは、DVD・ハイビジョン放送をはじめとする多様なメディアを200インチのスクリーンに投影することができます。

■設備概要

設備容量	80KVA (MCCB 3P 400AF/400AT)
舞台調光器	2kW×24台
客席調光器	FL2kW×20台 1L2kW×9台
負荷回路数	調光24回路 直2回路

■負荷設備

舞台ウォールコンセント	C型20Aコンセント×3ヶ口 2ヶ	6回路
投光ギャラリーウォールコンセント	C型20Aコンセント×2ヶ口 6ヶ	12回路
ライトバトンフライダクト	C型20Aコンセント×12ヶ付 L=5.4m 1列	4回路
ケーブルリール	1台	
同上用 接続端子箱	600V 70A-8P端子台付 1ヶ	
リングバトンコンセントBOX	C型20Aコンセント×6ヶ付 1台	2回路
ボーダーケーブル	5.5sq-5c×10m 1本	
ケーブルリール	1台	
同上用接続端子箱	600V 70A-8P端子台付 1ヶ	
フォロースポットライト	1kWハロゲン 2台	
同上用スタンド	2台	
同上用コンセント	C型20Aコンセント×2ヶ口 1ヶ	直2回路
スポットライト	500Wハロゲン 非球面レンズ 12台	
	500Wハロゲン フレネルレンズ 8台	
	500Wハロゲン シールドビーム 12台	

