




# 同志社大学 寒梅館

## ハーディーホール・クローバーホール

学術・文化の殿堂「寒梅館」が、学生のみならず世代を超えた学術・研究の場、また地域社会に開かれた交流の場としてリニューアルしました。  
 外観はニューイングランド風に一新され大学会館としての機能は受け継ぎながら求心力のある充実した設備を集約した施設には、同志社大学創立者・新島襄氏の「アメリカの父」にあたるハーディー氏の名を冠した大ホール・ハーディーホールと同志社徽章の愛称・クローバーにちなんだ小ホール・クローバーホールの大小2つのホールを備えています。この他にも、利便性のよい烏丸通に面したカフェレストランや、スカイレストラン、和室、アトリウム、ラウンジなどが充実し地域に開かれたスペースとなっています。

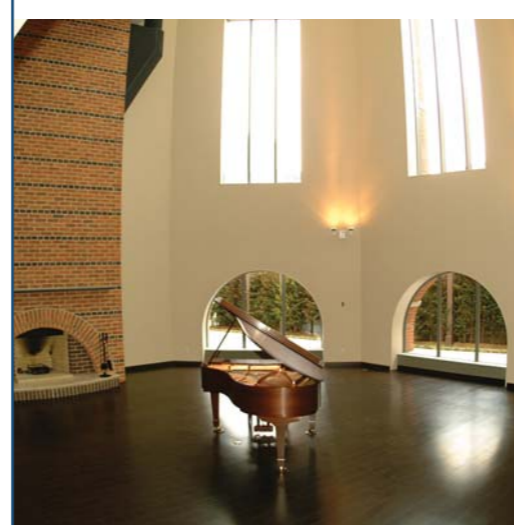

# 同志社大学 寒梅館 ハーディーホール クローバーホール

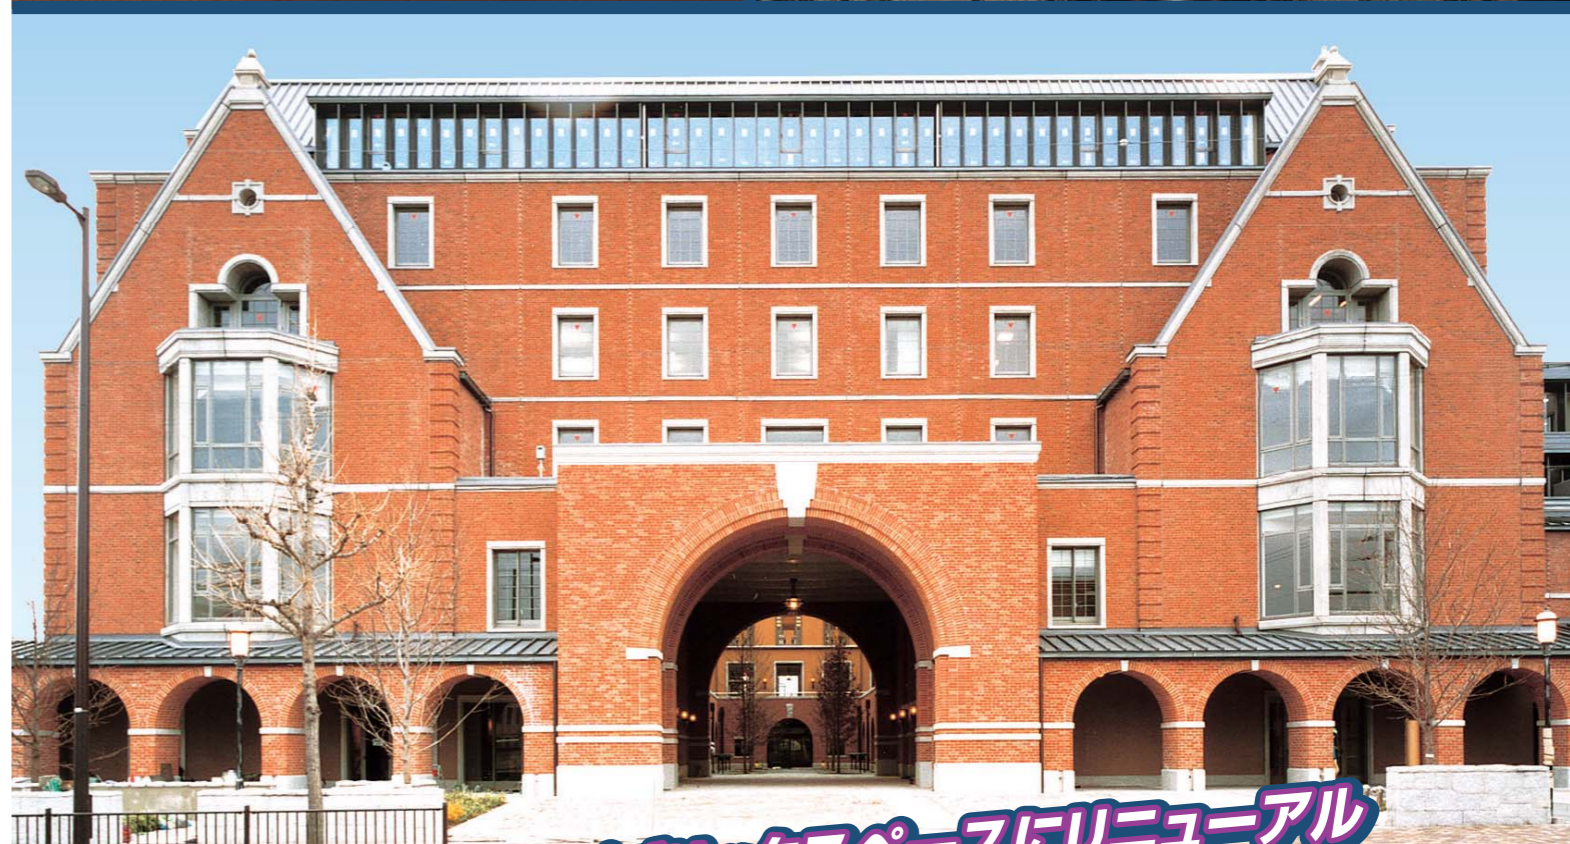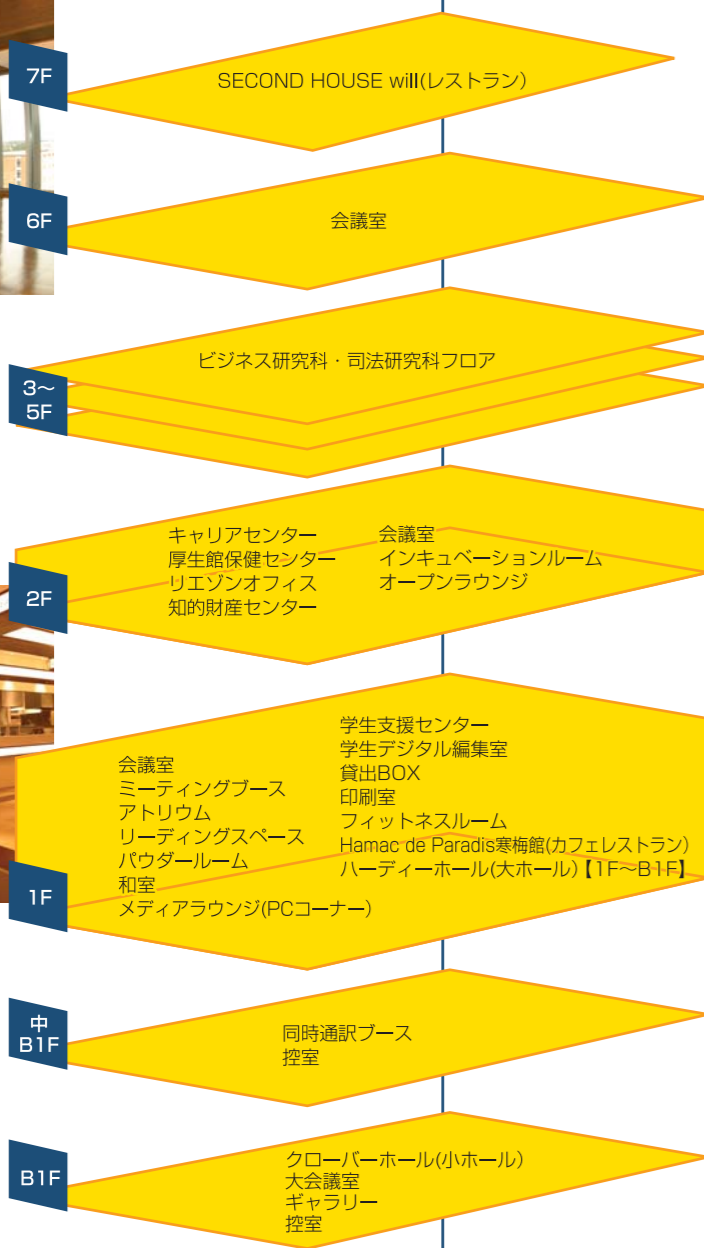

大学会館がパブリックスペースにリニューアル  
 大小2つのホールを持つ「寒梅館」



所在地 ……〒602-0023  
 京都府京都市上京区烏丸通上立売下ル御所八幡町103番地  
 TEL:075-251-3270 / FAX:075-251-3099

施主 ……学校法人 同志社大学  
 設計・監理 ……株式会社 日建設計  
 契約工期 ……平成14年1月~平成15年2月  
 オープン ……平成16年3月  
 E-mail ……ji-gakse@mail.doshisha.ac.jp  
 URL ……http://www.doshisha.ac.jp/

**建築概要**

建築規模 ……地上7階 地下1階  
 構造 ……鉄骨造一部鉄骨鉄筋コンクリート造、鉄筋コンクリート  
 敷地面積 ……6,754m<sup>2</sup>  
 建築面積 ……4,442m<sup>2</sup>  
 延床面積 ……18,145m<sup>2</sup>

## 株式会社 松村電機製作所

<http://www.matsumuradenki.co.jp>

本社 〒113-0031 東京都文京区根津2-12-1 TEL03(3821)6161(代) FAX03(3821)6186  
 東京支店 〒110-0008 東京都台東区池之端2-7-17井門池之端ビル4階 TEL03(3821)6161(代) FAX03(3821)6186  
 関西支店 〒530-0043 大阪市北区天満2-12-16 TEL06(6352)0245(代) FAX06(6352)2972  
 中部支店 〒460-0008 名古屋市中区栄4-7-10栄第8ロイヤルビル TEL052(265)1591(代) FAX052(265)1590  
 九州支店 〒812-0011 福岡市博多区博多駅前1-15-20EMEB博多駅前ビル TEL092(451)3831(代) FAX092(451)3829

東北支店 〒980-0022 仙台市青葉区五橋1-6-2KJビルディング TEL022(221)7791(代) FAX022(267)6892  
 中国支店 〒730-0032 広島市中区立町1-2-0広島長和ビル TEL082(245)8161(代) FAX082(245)1537  
 札幌営業所 〒060-0063 札幌市中央区南三条西3-8-1スワン札幌ビル TEL011(210)9561(代) FAX011(210)9562  
 沖縄営業所 〒900-0033 那覇市久米1-15-1上山ビル TEL098(860)6377(代) FAX098(860)6392  
 MVFビル支店 〒110-0008 東京都台東区池之端2-7-17井門池之端ビル4階 TEL03(3827)5331(代) FAX03(3827)5640  
 サービスセンター 〒125-0052 東京都葛飾区柴又3-5-6 TEL03(3607)2166(代) FAX03(3627)2505



舞台照明設備施工





調光操作卓 [F105]


コントロールCH	120CH
コントロールDIM	512DIM
シーン記憶	1000シーン
割込記憶	シーン間 最大9シーン
フェード・ディレイタイム	UP/DOWN0~999.9秒
ウェイトタイム	0.1~999.9秒
パッチ機能	4場面+1:1場面
チェイス機能	50パターン 99ステップ(トータル1000ステップ) ステップタイム0.05~9.99秒
調光信号	DMX512/1990
プリセットフェーダ	60本×2段
A/Bクロスフェーダ	1組
サブフェーダ	20本
ムーブフェーダ	1組
チェイスフェーダ	1本
メモリーデータ入力操作部	1式
客席自動調光操作部	1式
作業灯スイッチ	2組
3.5型フロッピーディスク	1台
LCDディスプレイ	1台




設備概要

ハーディーホール


客席	固定席850席、移動席150席、 車椅子スペース4席
舞台	間口22.23m、奥行9.25m、高さ6.09m
電源容量	150kVA (MCCB3P 800AF/800AT)
舞台調光器	1L2kW×96台 FL2kW×3台
客席調光器	1L2kW×30台
負荷回路数	調光129回路、直2回路

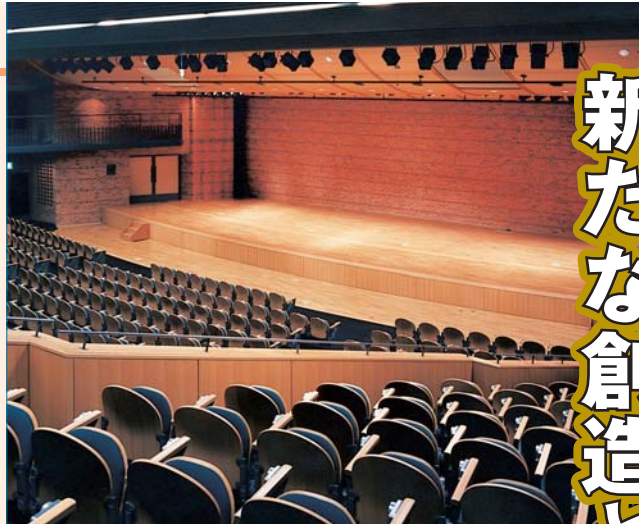

新たな創造と交流の場となる2つのホール

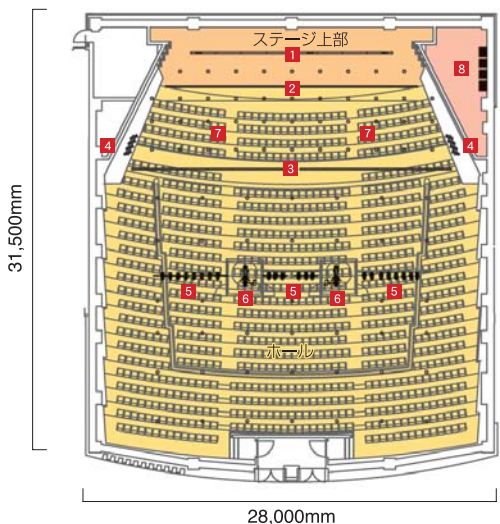


1F

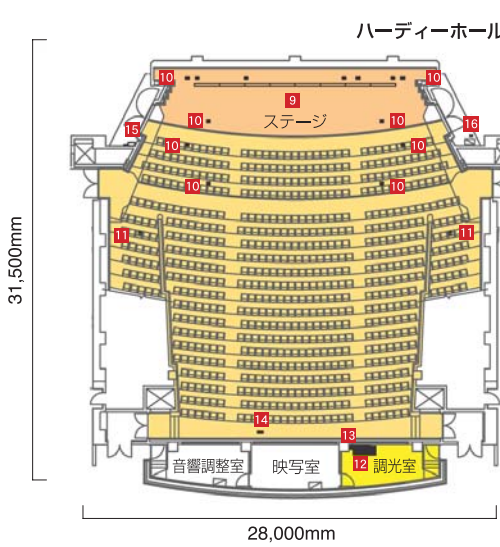

B1F

- ハーディーホール
- 1 アッパー・ホリゾントライト
  - 2 第1サスペンションライト
  - 3 プロセニウムサスペンションライト
  - 4 ギャラリーコンセント
  - 5 シーリングスポットライト
  - 6 センターフォローピンスポットライト
  - 7 ダウンライト
  - 8 主幹盤・調光器盤
  - 9 ロアー・ホリゾントライト
  - 10 フロアコンセント
  - 11 客席ウォールコンセント
  - 12 調光操作卓
  - 13 調光操作卓用コネクタプレート
  - 14 DMXコネクタプレート
  - 15 舞台袖操作プレート
  - 16 作業灯操作プレート

- クローバーホール
- 1 第1サスペンションライト
  - 2 第2サスペンションライト
  - 3 第3サスペンションライト
  - 4 第4サスペンションライト
  - 5 第5サスペンションライト
  - 6 第6サスペンションライト
  - 7 調光操作卓
  - 8 客席操作盤
  - 9 調光操作卓用コネクタ
  - 10 調光操作卓用コネクタプレート
  - 11 舞台袖操作盤
  - 12 客席リモコン
  - 13 調光盤

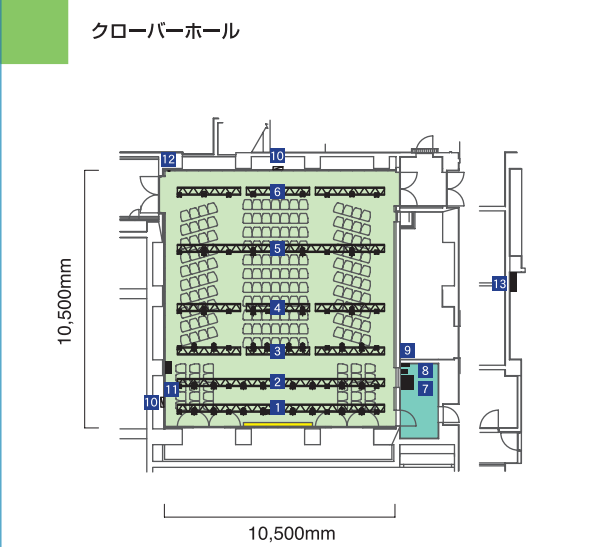

ハーディーホール

シックな赤レンガ造りが魅力。850人収容のコンサートホール

負荷設備		プロセニウムサスペンションライト	
ボーダーライト	300W ハロゲン×44台	12回路	C型20A×24個
第1サスペンションライト	C型20A×36個	12回路	DMX出力コネクタ×1個
アッパー・ホリゾントライト	150W ハロゲン×12灯	12回路	センターピンスポットライト
フロアコンセント	C型20A×30個	18回路	客席ウォールコンセント
ロアー・ホリゾントライト	150W ハロゲン×12灯	12回路	ダウンライト
			予備回路
			舞台1L1回路、舞台FL3回路、客席1L7回路

設備概要

クローバーホール

客席	187席(移動式座席)
最大面積	縦12.78m、横11.31m、高さ4.74m
電源容量	60kVA(MCCB4P 225AF/200AT)
舞台調光器	2kW×26台
客席調光器	2kW×6台
負荷回路数	調光32回路
調光操作卓	ライトコマンダー24ch

クローバーホール

ライブハウスやミニシアター...  
レイアウト自在の可動式舞台・  
客席の小ホール

負荷設備		
第1~6サスペンションライト	C型20A×36個	18回路
ウォールコンセント	C型20A×8個	8回路
ダウンライト	250W ハロゲン×30台	6回路

