


東根市総合保健福祉施設 さくらんぼタントクルセンター

東根市のシンボル「大けやき」のように、人々が集い、学び、共生する拠点として生まれた多機能施設・さくらんぼタントクルセンター。


柔らかな光をふんだんに取り入れた開放的な空間は、バリアフリーと省エネルギー構造を採用。大型すべり台などの遊びの場や保育所などの子育て支援、保健福祉センター、医療設備、502席の大ホールが設けられ、世代を超えた交流の場となっています。

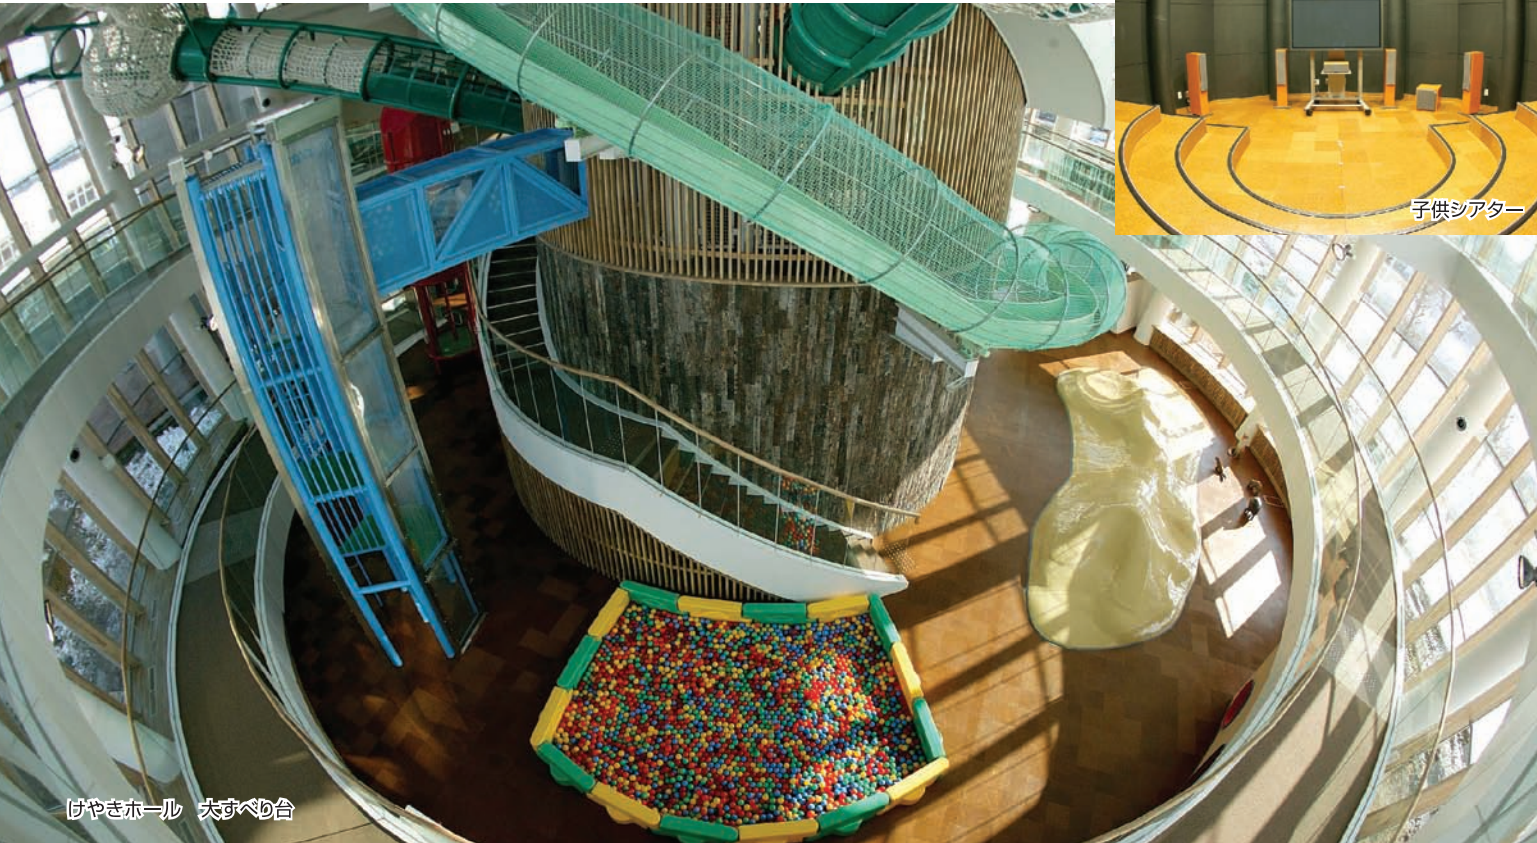


けやきホール 大すべり台



子供シアター

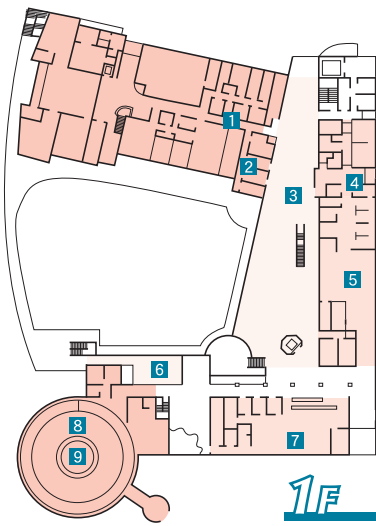

1F

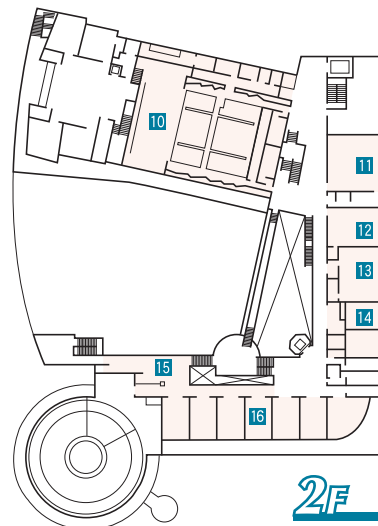

2F

- | | | | |
|-------------|---------------------------|----------|--------------|
| 1 ひがしね保育所 | 6 喫茶コーナー | 8 けやきホール | 13 調理実習室 |
| 2 子育て支援センター | 7 健康福祉部
福祉事務所
健康推進課 | 9 子供シアター | 14 教養娯楽室 |
| 3 ふれいあプラザ | | 10 大ホール | 15 ラウンジ |
| 4 休日診療所 | | 11 視聴覚室 | 16 ミーティングルーム |
| 5 総合健診室 | | | |



アクセス
JRさくらんぼ東根駅より徒歩10分、タクシー3分
山形空港よりタクシー15分
東北中央自動車道東根ICより車で約15分

東根市総合保健福祉施設 さくらんぼタントクルセンター 大ホール



東根市総合保健福祉施設 さくらんぼタントクルセンター「大ホール」

所在地 ……〒999-3796 山形県東根市中央1-5-1
TEL:0237-43-1155(代)
FAX:0237-41-2232
施主 ……東根市
設計 ……株式会社 山下設計 東北支社
契約工期 ……平成15年8月～平成17年1月
オープン ……平成17年4月
U R L ……<http://www.tantokuru.jp/>

建築概要

建築規模 ……地上4階建
構造 ……鉄筋コンクリート造
敷地面積 ……16,947.05m²
建築面積 ……4,829.59m²
延床面積 ……8,572.82m²

ひとこと P R

東根市健康福祉部長 寒河江 賢一さんに伺いました

東根市総合保健福祉施設「さくらんぼタントクルセンター」は、平成17年4月にオープンしました。イタリア語の「タント」には「たくさん」「いっぱい」の意味があり、「タントクル」には、たくさんの方々が訪れてほしい施設との願いを込めてあります。その願いの通り、オープン以来市内内外からの入館者は、30万人を超え(平成18年1月現在)、連日大変な賑わいがあります。当施設の特徴として、1) 少子高齢化施策実現のための拠点。2) 保健、福祉、医療を総合的に推進していく。3) 学び、集い、表現し、自己実現を図りながら、生きがいづくり、仲間づくりをめざす。4) 共生、協働、交流、調和が実現する場。5) 環境に配慮した省エネルギー施設、があげられます。また全国的にもめずらしい、冒険心、探求心を育む子どもの遊び場である「けやきホール」、様々な保育ニーズに対応する150人定員の「保育所」、「大ホール」などを配した魅力あふれる施設となっております。特に、大ホールは照明、音響等に配慮し、様々な活動に応じられる施設として利用が多く、思うように予約ができないとの声もあるほどです。今後とも、市の内外を問わず、子どもからお年寄りまで、多くの方々に親しまれご利用いただける施設となることをめざしています。

株式会社 松村電機製作所

<http://www.matsumuradenki.co.jp>

本社 〒113-0031 東京都文京区根津2-12-1 TEL03(3821)6169(代) FAX03(5685)3144
東京支店 〒110-0008 東京都台東区池之端2-7-17井門池之端ビル4階 TEL03(3821)6161(代) FAX03(3821)6186
関西支店 〒530-0043 大阪市北区天満2-12-16 TEL06(6352)0245(代) FAX06(6352)2972
中部支店 〒460-0008 名古屋市中区栄4-7-10栄第8ロイヤルビル TEL052(265)1591(代) FAX052(265)1590
九州支店 〒812-0011 福岡市博多区博多駅前1-15-20EMC博多駅前ビル TEL092(451)3831(代) FAX092(451)3829

東北支店 〒980-0022 仙台市青葉区五橋1-6-2KJビルディング TEL022(221)7791(代) FAX022(267)6892
中国支店 〒730-0032 広島市中区立町1-2 0広島立町NOFビル TEL082(245)8161(代) FAX082(245)1537
札幌営業所 〒060-0063 札幌市中央区南三条西3-8-1スワン札幌ビル TEL011(210)9561(代) FAX011(210)9562
沖縄営業所 〒900-0033 那覇市久米1-15-1 上山ビル TEL098(860)6377(代) FAX098(860)6392
MVF(非営利) 〒110-0008 東京都台東区池之端2-7-17井門池之端ビル4階 TEL03(3821)6161(代) FAX03(3821)6186
サービスセンター 〒125-0052 東京都葛飾区柴又3-5-6 TEL03(3607)2166(代) FAX03(3627)2505

ISO9001:2000認証
JUSE-RA-1041

U-ZQQZQUZ



本格的なステージ設備と 多機能な客席を備えたホール

ひとこと
PR

株式会社山下設計 東北支社 支社次長
北田 道明さんに伺いました

「さくらんぼタントクルセンター」は、保育所、子育て支援センター、保健福祉センター、屋内遊戯館（けやきホール）、多目的ホール等の複合施設。「大けやき」のもとに自然に人々が集まるように、世代を超えて「いきいきと生きる」ための交流の場づくりをコンセプトとして計画しました。

特に複合施設としての利点を活かし、行き交う子どもたちやお年寄りの姿がどこからでも感じ取れるよう、保育所の園庭（すこやか広場）とアトリウム（ふれあいプラザ）を中心に各施設が展開するというユニークな構成としました。

ふれあいプラザを介して多くの人々でにぎわう「大ホール」は浮き床構造とし支援センター上部に、また「けやきホール」は市民広場の緑に包まれた南西面に配しました。このような回遊性を持たせることにより、施設全体のアクティビティを高めています。

十数回にわたる市民の方々とのワークショップのおかげでしょうか、使いやすい施設から使いたい施設として人々に受け入れられているようです。

設計者としてリピーターがもっともっとタントクルことを願っております。




ロールバック席
収納前

多彩なレイアウトが可能
ロールバック席


ロールバック席
収納後

負荷設備		
舞台前フロアコンセント	C型20Aコンセント×6個	3回路
舞台袖フロアコンセント	C型20Aコンセント×12個	7回路
ロアーホリソントライト	150W×63灯(3色配線)	
同上用フロアコンセント	C型20Aコンセント×6個	6回路
天井反射板ライト	500W/ハロゲン×30灯	9回路
ポーターライト	150W×63灯(3色配線)	6回路
第1・2 サスペンションライト	C型20Aコンセント×各24個×各1	各12回路
同上用スポットライト	500W/ハロゲン 平凸レンズ×各8台 1kW/ハロゲン フレネルレンズ×各8台	
アッパーホリソントライト	150W×63灯(3色配線)	6回路
フロントサイドライト(上・下手)	C型20Aコンセント×各9個	各6回路
同上用スポットライト(上・下手)	1kW/ハロゲン 平凸レンズ×各9台	
客席コンセント(上・下手)	C型20Aコンセント×各6個	各並列3回路 (上・下手フロントサイドと並列回路)
シーリングスポットライト	C型20Aコンセント×12個	6回路
同上用スポットライト	1kW/ハロゲン 平凸レンズ×12台	
センターフォロースポットライト	1kWクセノン×1台	直2回路

平面図

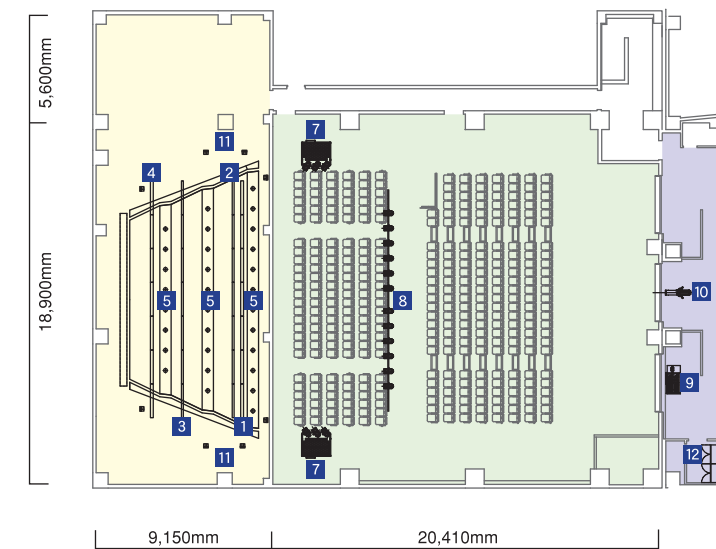

断面図

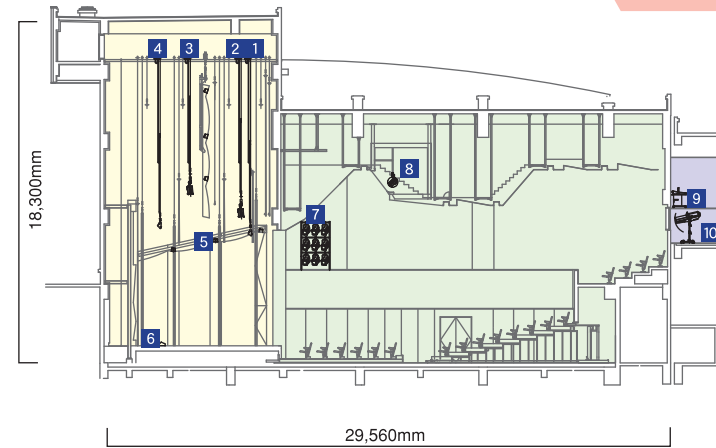

- | | |
|--------------------|------------------|
| 1 ポーターライト | 7 フロントサイドスポットライト |
| 2 第1サスペンションスポットライト | 8 シーリングスポットライト |
| 3 第2サスペンションスポットライト | 9 調光操作卓 |
| 4 アッパーホリソントライト | 10 ピンスポットライト |
| 5 天反ライト | 11 フロアコンセント |
| 6 ロアーホリソントライト | 12 主幹・調光器盤 |



調光操作卓 [F105]

コントロールCH	120CH
コントロールDIM	512DIM
シーン記憶	1000シーン
割込記憶	シーン間 最大9シーン
フェード・ディレイタイム	UP/DOWN 0~999.9秒
ウエイトタイム	0.1~999.9秒
パッチ機能	4場面+1:1
チェイス機能	50パターン 99ステップ (トータル1000ステップ) ステップタイム0.05~9.999秒
調光信号	DMX512/1990
プリセットフェーダ	40本×2段
A/Bクロスフェーダ	1組
サブフェーダ	20本
ムーブフェーダ	1組
チェイスフェーダ	1本
メモリーデータ入力操作部	1式
客席自動調光操作部	1式
作業灯SW	2組
3.5型フロッピーディスク	1台
LCDディスプレイ	1台
ワイヤレス送受信機	1式



ホール概要

さくらんぼタントクルセンター 大ホール

客席数	502席(身障者席2席含む)
舞台間口	14m 奥行8m 高さ6.1m
電源容量	80kVA(MCCB 3P 400AF/400AT), 80kVA(MCCB 3P 400AF/300AT)
舞台調光器	2kW×84台(内5台将来工事)
客席調光器	2kW×13台(内1台予備)
負荷回路数	調光78回路、直2回路