



## ひとことPR

### <人と文化が出会う、感動の震源地です>

宗像ユリックスは福岡市・北九州市という九州の2大政令指定都市の間に位置する地の利を生かし、「福北大都市圏における文化・スポーツ・レクリエーション・健康づくりの交流拠点づくり」を目的として整備された複合施設です。

年間100万人もの来場者があり、緑豊かな敷地の総面積は28万2千平方メートル。最大で1,200台の無料駐車場があり、道路をはさんで北ゾーンと南ゾーンに別れています。

北ゾーンに位置する本館には、最大2,309人収容可能で可動椅子により多目的利用が可能なイベントホール、622人収容可能なハーモニーホール、展示室、各種会議室、図書館、プラネタリウムなどがあり、他にテニスコートもあります。

南ゾーンには屋内プールやジムを備えたアクアドームに、バットゴルフ場、多目的広場やサーキットトレーニングコースに芝生広場、夏期にオープンする屋外プールなど、スポーツ施設が集中しています。

とくに目的がなくても1日過ごさせてしまう。そんな空間と時間があります。人がいて、文化が生まれ、新しい出会いがあって、そこからたくさんの感動が生まれています。もっともっと楽しいことがはじまる予感。ここは、文化と感動の震源地です。

宗像ユリックス 館長 立石 実

所在地 〒811-3437 福岡県宗像市久原400番地  
TEL 0940-37-1311(代) FAX 0940-37-1359  
施主 宗像市  
リニューアル ハーモニーホール 2006年3月  
オープン イベントホール 2007年3月 ※開館1988年7月  
アクセス JR東郷駅 日の里口からタクシーで約5分  
URL <http://yurix.munakata.com/>

宗像ユリックス全体図





いつも心に刻んでおきたい  
そんな時間があります

### ホール概要

客席数  
2309席  
(1階電動移動席:931席・移動578席・2階固定席:800席)

舞台  
間口18.0m 奥行15.0m 高さ7.5m

### 設備概要

電源容量 250kVA  
負荷回路数 230回路  
舞台調光器 3kW×230台、2kW×18台

# イベントホール

コンサートや演劇、スポーツの公式試合など多彩な催しものが開かれるイベントホール。  
設備容量の充実を計った舞台照明設備へとリニューアル。

### 負荷設備


フットライト(埋込型) 同上用溝内コンセント	60W PS球×108灯 4色配線 C型20Aコンセント×4個	4回路	第3~4アリーナライト/トロン L=9.0m (可動式)	C型20Aコンセント×各18個 C型30Aコンセント×各2個	各6回路 各直2回路
フロアーコンセント(舞台前)	C型30Aコンセント×8個	4回路	第5~6アリーナライト/トロン L=18.0m	C型20Aコンセント×各36個 C型30Aコンセント×各3個	各12回路 各直3回路
フロアーコンセント (舞台袖上手・下手)	C型30Aコンセント×各9個 C型30Aコンセント×各4個	各9回路 各4回路	アリーナライト/トロン用 スポットライト DMXワイヤレス	1kW/ハロゲン 平凸レンズ×64台 1kW/ハロゲン バーライト×100台 送信機×2台 受信機×4台	
フロアーコンセント(舞台後)	C型30Aコンセント×3個	3回路	センターピンスポットライト 同上用分電盤	2kWクセノン×2台 MCCB 3P 50AF/50AT×1 MCCB 3P 50AF/30AT×2 プランクパネル処理	
ローアホリゾンライト 同上用フロアーコンセント	300Wハロゲン×80灯 4色配線 C型30Aコンセント×8個	8回路	同上用中継盤 同上用コンセントボックス 同上用通路コンセントボックス	C型60Aコンセント×3個 C型60Aコンセント×4個、 C型30Aコンセント×4個	直3回路 直4回路
客席ウォールコンセント	C型30Aコンセント×16個	16回路	舞台袖DMX信号コネクタボックス (2面)	C型30Aコンセント×1個 DMX信号入力コネクタ×2個 DMX信号出力コネクタ×2個	直2回路
トーマンタルライト(上手・下手) 同上用スポットライト	C型20Aコンセント×各8個 750Wハロゲン エリプソイド×各8台	各4回路	客席DMX信号コネクタボックス (2面)	C型30Aコンセント×1個 DMX信号入力コネクタ×2個 DMX信号出力コネクタ×2個	直2回路
第1天井反射板ライト 第2天井反射板ライト	500Wハロゲン フラッドライト×34灯 500Wハロゲン フラッドライト×18列	6回路 3回路	仮設電源盤(上手)	電源3φ4w 182V/105V 60kVA、 主幹MCCB 4P 225AF/200AT×1 分岐MCCB 2P 50AF/30AT×6 C型30Aコンセント×6個	
第1~3ボーダーライト L=16.2m	200W PS球×各81灯 4色配線 上下・中区分 C型20Aコンセント×各16個、 回路切替SW×各8個	各8回路	仮設電源盤(上手奥)	電源3φ4w 182V/105V 15kVA、 主幹MCCB 4P 50AF/50AT×1 分岐MCCB 2P 50AF/30AT×3 C型30Aコンセント×3個	
第1~3サスペンションライト L=18.0m DMXコネクタボックス	C型20Aコンセント×各48個 C型30Aコンセント×各2個 DMX信号出力コネクタ×各2個	各16回路 各直2回路	仮設電源盤(下手)	電源3φ4w 182V/105V 60kVA、 主幹MCCB 4P 225AF/200AT×1 分岐MCCB 2P 50AF/30AT×6 C型30Aコンセント×6個	
サスペンション用スポットライト	1kW/ハロゲン 平凸レンズ×30台 1kW/ハロゲン フレネルレンズ×74台 750Wハロゲン エリプソイド×10台		仮設電源盤(下手奥)	電源3φ4w 182V/105V 60kVA、 主幹MCCB 4P 225AF/200AT×1 分岐MCCB 2P 50AF/30AT×6 C型30Aコンセント×6個	
アッパーホリゾンライト L=18.0m 同上用スポットライト	C型20Aコンセント×72個 500Wハロゲン フラッドライト×72台	12回路			
プロセニアムライト/トロン 同上用スポットライト	C型20Aコンセント×24個 C型30Aコンセント×3個 1kW/ハロゲン 平凸レンズ×24台	12回路 直3回路			
アリーナシーリング/トロン L=1.5m	C型20Aコンセント×16個 C型30Aコンセント×4個	8回路 直4回路			
第1~2アリーナライト/トロン L=9.0m	C型20Aコンセント×各18個 C型30Aコンセント×各2個	各6回路 各直2回路			

# EVENT HALL



■調光操作卓F151

コントロールCH	120CH
コントロールDIM	512DIM
シーン記憶	1000シーン
割込記憶	シーン間 最大9シーン
フェード・ディレイタイム	UP/DOWN0~999.9秒
ウェイトタイム	0.1~999.9秒
パッチ機能	4場面+1:1場面
チェイス機能	50パターン 99ステップ (トータル1000ステップ)
	ステップタイム0.05~9.99秒
調光信号	DMX512/1990
プリセットフェーダ	80本×3段
A/Bクロスフェーダ	1組
サブフェーダ	20本
ムーブフェーダ	1組
チェイスフェーダ	1本
メモリーデータ入力操作部	1式
サブフェーダ遠方切替スイッチ	1組
客席自動調光操作スイッチ	1式
客席手動フェーダ	3本
客席自動/手動切替スイッチ	2組
作業灯スイッチ	3組
天反ライト操作スイッチ	1組
誘導灯消灯連動スイッチ	1組
3.5型フロッピーディスクドライブ	1台
カラー液晶ディスプレイ	1台

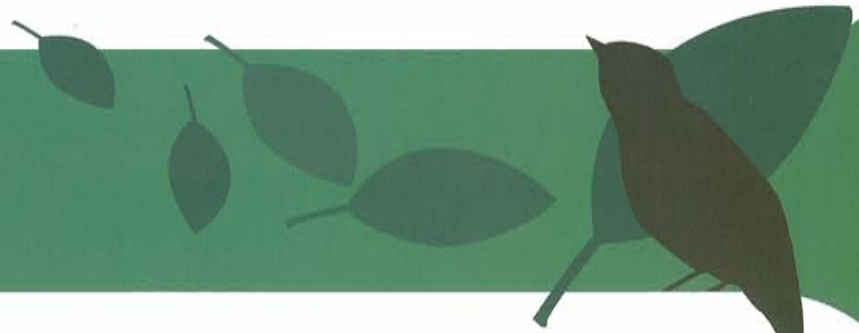

■プロセシアムライト

既存美術ボタンを利用し、スポットライトを設備。  
前明かりの充実を計りました。



■サスペンションライト

T型コンセントからC型コンセントに改修。  
既存のボタンを利用し、DMXコネクタボックスを設備。



■DMX信号コネクタパッチラック

DMXスプリッタにより舞台・フロントサイド・シーリング等へDMX信号を送りDMX機器の制御が可能。

■DMXワイヤレス送受信機

アリーナ側に設置。



■移動形調光操作卓F105

コントロールCH	120CH
シーン記憶	1000シーン
プリセットフェーダ	80本×2段
サブフェーダ	20本 他

イベントホール、  
ハーモニーホール共用。



■客席DMXコネクタボックス

客席内にDMXコネクタボックスを設備。移動形調光操作卓を接続することにより調光操作が可能。

客席内にピンスポットライトを設置し、舞台を照射することが可能。

■フォロースポットライト用通路コンセントボックス (7箇所)



■仮設電源盤 (上手・下手)


持込機材への対応を充実。



■舞台操作盤 (既設吊物操作盤に組込)



イベントホール舞台平面図 1/200

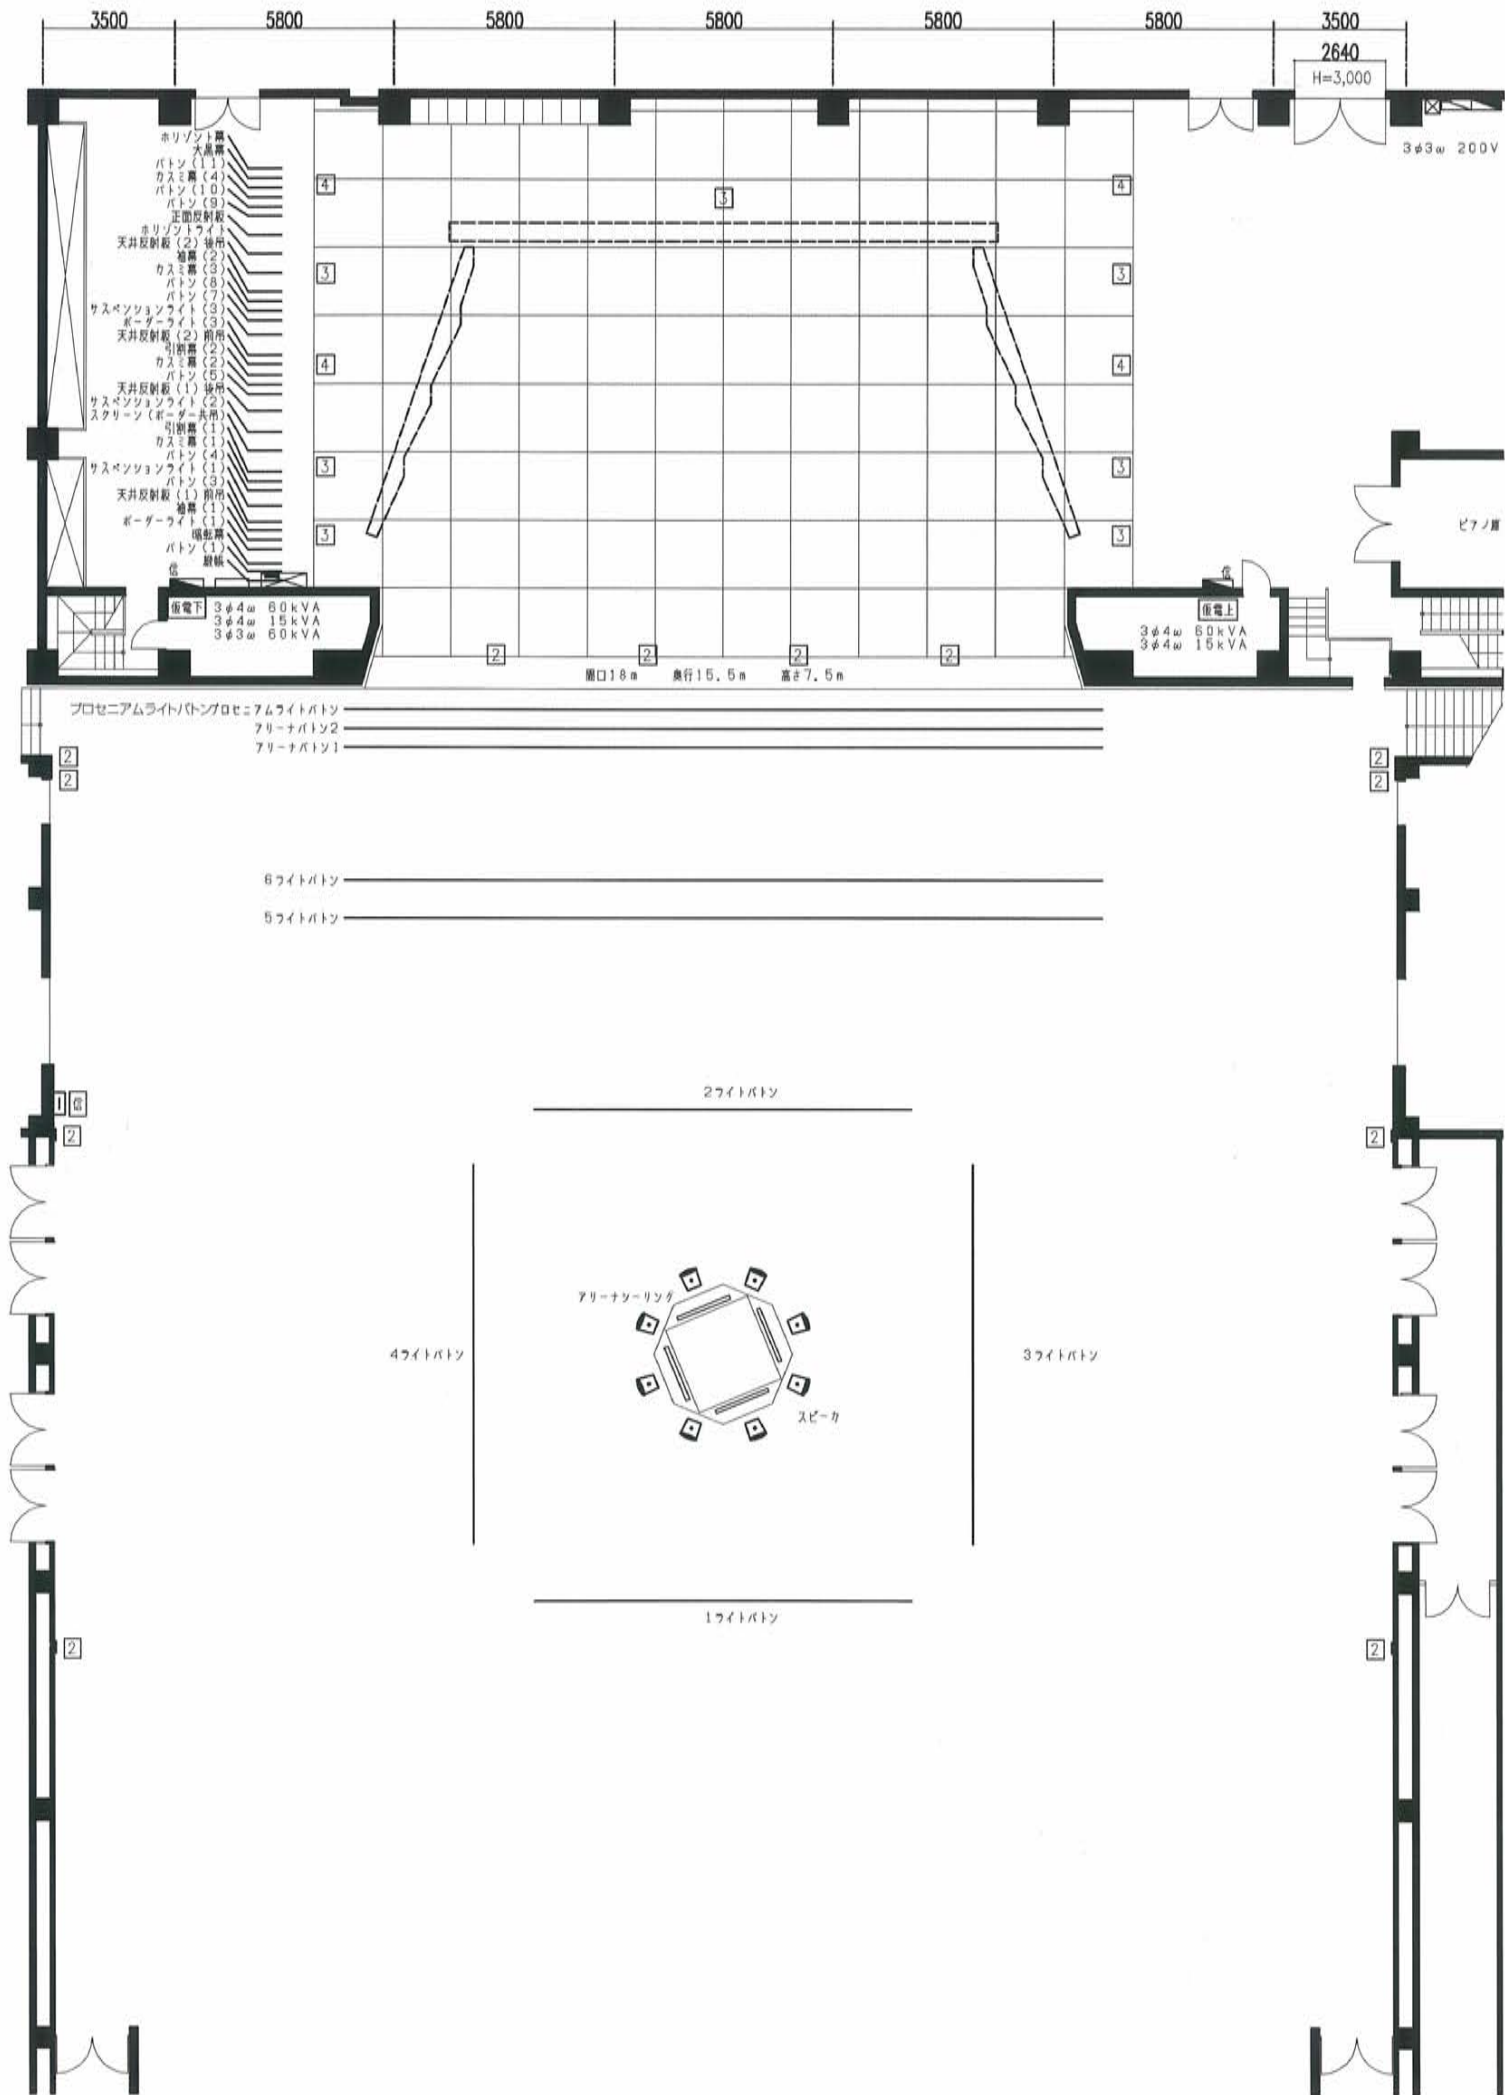



本格的なクラシックホールとして高く評価されているハーモニーホール。  
リニューアルした充実の舞台照明設備が、舞台を華やかに彩ります。

# ハーモニーホール

本格的なクラシックホール



## ホール概要

客席数  
622席(うち身障者用椅子2席)  
舞台  
間口14.0m 奥行15.0m 高さ7.0m


## 設備概要

電源容量 300kVA  
負荷回路数 201回路  
舞台調光器 3kW×201台

# HARMONY HALL

## 負荷設備

フットライト(埋込型) 同上用溝内コンセント	60W PS球×72灯 4色配線 C型20Aコンセント×4個	4回路	客席サスペンションライト L=12.6m	C型20Aコンセント×24個 1kWハロゲン フレネルレンズ×16台	8回路
花道フットライト(埋込型) 同上用溝内コンセント	60W PS球×72灯 2色配線 C型20Aコンセント×4個	4回路	フロントサイドライト(上手・下手)	C型20Aコンセント×各18個 C型20Aコンセント×各2個 C型30Aコンセント×各1個、 DMX出力コネクタ×各2個	各6回路 各直1回路 各直1回路
フロアーコンセント(舞台前)	C型30Aコンセント×8個	4回路	DMXコンセントボックス	1kWハロゲン 平凸レンズ×各18台 650Wハロゲン ピンスポット×各1台	
舞台袖フロアーコンセント (上手・下手)	C型30Aコンセント×各9個 C型30Aコンセント×各4個 C型60Aコンセント×各1個	各9回路 各4回路 各直1回路	フロントサイド用スポットライト	C型20Aコンセント×各8個	各4回路
フロアーコンセント(舞台後)	C型30Aコンセント×3個	3回路	タワースポットライト(上手・下手)	C型20Aコンセント×24個 C型20Aコンセント×2個 メタルコンセント×2個 C型20Aコンセント×2個、 DMX出力コネクタ×2個	12回路 直2回路 直2回路
フロアーコンセント(揚幕)	C型30Aコンセント×4個	4回路	シーリングライト用スポットライト	2kWクセノン×2台 分電盤 MCCB 3P 50AF/50AT×1 MCCB 3P 50AF/30AT×2	直1回路
客席ウォールコンセント	C型30Aコンセント×4個	直2回路	センターピンスポットライト	C型30Aコンセント×1個 DMX出力コネクタ×2個 DMX入力コネクタ×2個	直2回路
ローアホリゾンタルライト 同上用フロアーコンセント	300Wハロゲン×64灯 4色配線 C型30Aコンセント×8個	8回路	客席DMXコネクタボックス	C型30Aコンセント×1個 DMX入力コネクタ×2個	直1回路
トーマンタルライト(上手・下手)	750Wハロゲン×各8台 C型20Aコンセント×各8個	各4回路	仮設電源盤	3φ4w 182v/105v 60kVA (分岐主幹盤より給電) MCCB 4P 225AF/225AT×1 端子出しカムロック×1式 3φ3w 200v(別電源) MCCB 3P 100AF/60AT×1 端子出し×1式	
第1天井反射板ライト	300Wハロゲン フラッドライト×26台	切5回路			
第2天井反射板ライト	300Wハロゲン フラッドライト×12台	切3回路			
第1~3ボーダーライト L=12.8m	200W×各64灯 4色配線 上下・中区分 C型20Aコンセント×各16個、 回路SW×各8個	各8回路			
第1~4サスペンションライト L=14.4m DMXコンセントボックス	C型20Aコンセント×各48個 C型20Aコンセント×各4個、 DMX出力コネクタ×各2個	各16回路 各直2回路			
サスペンション用スポットライト	1kWハロゲン 平凸レンズ×50台 1kWハロゲン フレネルレンズ×100台 1kWハロゲン カッタースポット×20台				
アッパーホリゾンタルライト L=14.4m	C型20Aコンセント×56個 500Wハロゲン フラッドライト×56台	12回路			

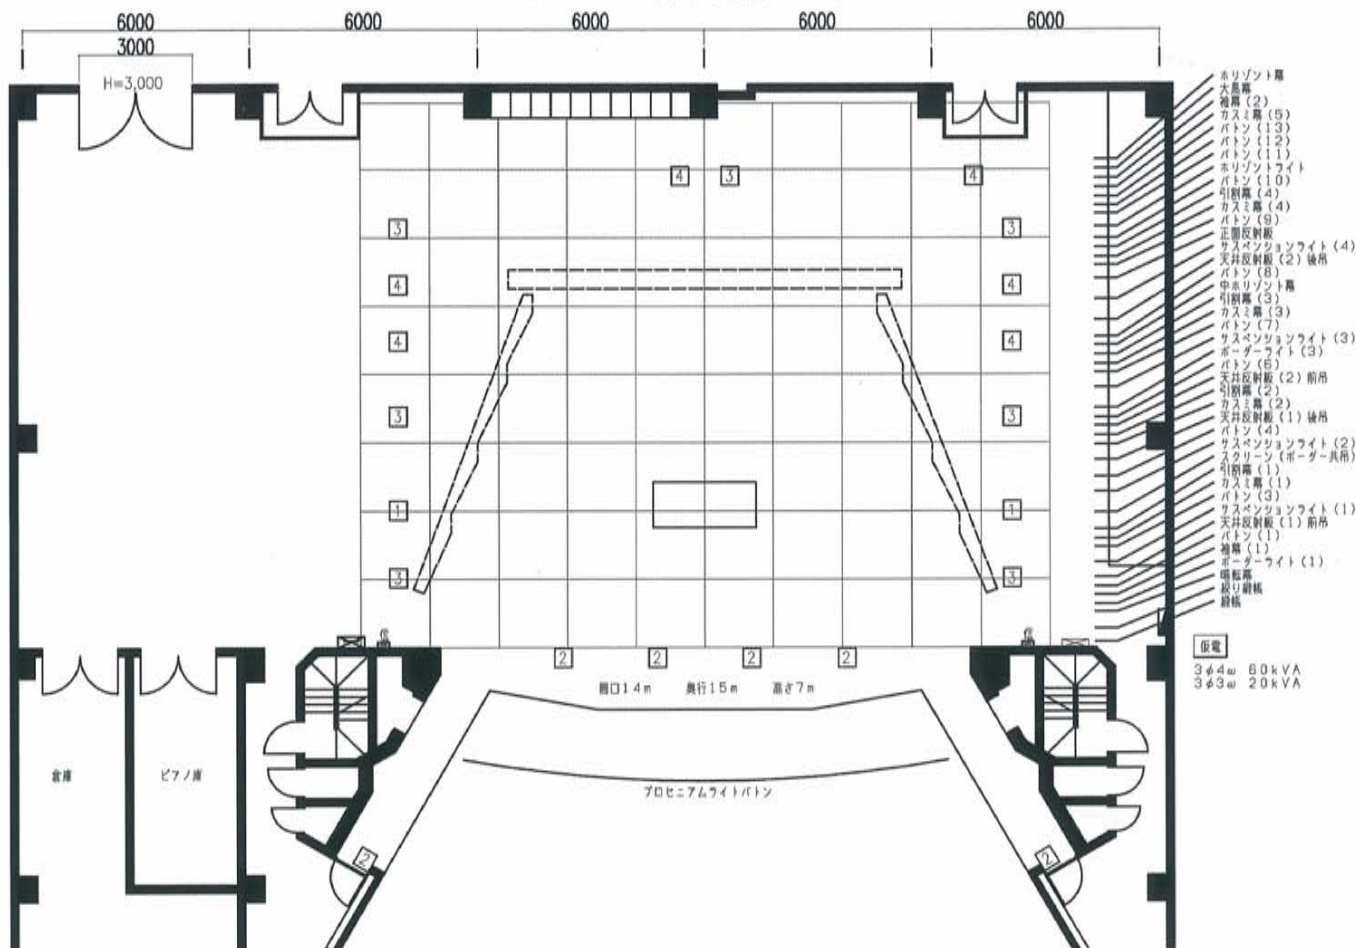

■調光操作卓F151

コントロールCH	1200CH
コントロールDIM	512DIM
シーン記憶	1000シーン
割込記憶	シーン間 最大9シーン
フェード・デレイタイム	UP/DOWN0~999.9秒
ウェイトタイム	0.1~999.9秒
パッチ機能	4場面+1:1場面
チェイス機能	50パターン 99ステップ (トータル1000ステップ) ステップタイム0.05~9.99秒
調光信号	DMX512/1990
プリセットフェーダ	80本×3段
A/Bクロスフェーダ	1組
サブフェーダ	20本
ムーブフェーダ	1組
チェイスフェーダ	1本
メモリーデータ入力操作部	1式
サブフェーダ遠方切替スイッチ	1組
客席自動調光操作スイッチ	1式
客席手動フェーダ	2本
作業灯スイッチ	3組
電流計	3組
3.5型フロッピーディスクドライブ	1台
カラー液晶ディスプレイ	1台



■DMXコンセントボックス(フロントサイド上・下手・シーリング室に設備)



■仮設電源盤



■舞台袖操作盤



■DMXコネクタボックス (客席内・舞台袖に設備)



株式会社 松村電機製作所

<http://www.matsumuradenki.co.jp>

本社 〒113-0031 東京都文京区根津 2-12-1 TEL03(3821)6169(代) FAX03(5685)3144  
 東京支店 〒110-0008 東京都台東区池之端2-7-17井門池之端ビル4階 TEL03(3821)6161(代) FAX03(3821)6186  
 関西支店 〒530-0043 大阪市北区天満 2-12-16 TEL06(6352)0245(代) FAX06(6352)2972  
 中部支店 〒460-0008 名古屋市中区栄4-7-10栄第8ロイヤルビル TEL052(265)1591(代) FAX052(265)1590  
 九州支店 〒812-0011 福岡市博多区博多駅前1-15-20EMEM博多駅前ビル TEL092(451)3831(代) FAX092(451)3829

ISO9001:2000認証

JUSE-RA-1041

東北支店 〒980-0022 仙台市青葉区五橋1-6-2KJビルディング TEL022(221)7791(代) FAX022(267)6892  
 中国支店 〒730-0032 広島市中区立町1-2-0広島立町NCFビル TEL082(245)8161(代) FAX082(245)1537  
 札幌営業所 〒060-0063 札幌市中央区南三条西3-8-1スクラン札幌ビル TEL011(210)9561(代) FAX011(210)9562  
 沖縄営業所 〒900-0033 那覇市久米1-15-1上山ビル TEL098(860)6377(代) FAX098(860)6392  
 MVF本社 〒110-0008 東京都台東区池之端2-7-17井門池之端ビル4階 TEL03(3821)6161(代) FAX03(3821)6186  
 サービスセンター 〒125-0052 東京都葛飾区柴又 3-5-6 TEL03(3607)2166(代) FAX03(3627)2505  
 SW-QVQQSQZ