

江東区 豊洲文化センター

(豊洲シビックセンター)



負荷設備

袖フロアコンセント(上手・下手)	C型20Aコンセント×各3個	各3回路	アップーホリゾントライト	300W ハロゲン フラッドライト×36台		
ローホリゾントライト	300W ハロゲン×48灯	L=10.8m	コンセントダクト	C型20Aコンセント×36個付(8回路)	L=10.8m 8回路	
同上用フロアコンセント	C型20Aコンセント×8個	8回路	第1天井反射板ライト	425W ハロゲン×26灯	7回路	
フロアコンセント/制御用	DMX信号出力コネクタ×2個		第2天井反射板ライト	425W ハロゲン×13灯	4回路	
催事用照明電源盤(1面)	平行2P15A E付コンセント×4個	直2回路	シーリングライト	C型20Aコンセント×24個	L=11.7m 12回路	
	入力 1φ3W 105V/210 20kVA			C型20Aコンセント×2個	直2回路	
	主幹 MCCB 3P 100AF/100AT ×1			DMX信号出力コネクタ×1個		
	300Aカムロック出力コネクタ ×1式			スポットライト	750W ハロゲン エリプソイダル×24台	
	C型30Aコンセント×2個付(MCCB付)			フォロースポットライト	1kW クセノンランプ×2台	
	D型20Aコンセント×2個付(MCCB付)			同上用整流器×2台		
	DMX信号出力コネクタ×1個付		コンセントボックス	C型30Aコンセント×2個	直2回路	
	DMX信号入力コネクタ×1個付		客席天井ダウンライト	93W LED×30台	直3回路	
	平行2P15A E付コンセント×2個付(MCCB付)		前室天井ダウンライト	LEDダウンライト×4台	2回路	
第1・2ボーダーライト	130W ハロゲン×各72灯	L=10.8m	客席コンセント	C型30Aコンセント×2個	直2回路	
コンセントボックス	C型20Aコンセント×各8個	各8回路	客席コンセント/卓用	平型15Aコンセント×1個	直1回路	
サスペンションライト1・2	C型20Aコンセント×各24個	各12回路/各直2回路		DMX信号入力コネクタ×1個		
	DMX信号出力コネクタ×各1個					
スポットライト	1kW ハロゲン 平凸レンズ×各8台					
	1kW ハロゲン フレネルレンズ×各8台					
	750W ハロゲン エリプソイダル×各2台					

レクホール



ホール概要

定員：300人(イスのみの場合)
216人(スクール形式)
150人(パーティ形式)
面積：330.5㎡

設備概要

電源容量：30kVA(MCCB 3P 225AF/150AT)
舞台調光器：2kW×12台
負荷回路数：調光11回路、直5回路


負荷設備

舞台後ウォールコンセント	C型20Aコンセント×6個(上手・下手並列回路)	3回路
サスペンションライト		
コンセントボックス	C型20Aコンセント×8個	4回路
スポットライト	500W ハロゲン 平凸レンズ×2台	
	500W ハロゲン フレネルレンズ×6台	
シーリングライト		
コンセントボックス	C型20Aコンセント×8個	4回路
スポットライト	500W ハロゲン 平凸レンズ×8台	
ウォールコンセント	C型20Aコンセント×3個	直3回路
ミラーボール	吊型可変速タイプ φ240×1台	直1回路
ミラーボール当てスポットライト	LEDカッターライト AC100V 24W×2台	
同上用コンセントボックス	平行15A接地極付きコンセント×2個	直1回路

照明操作盤

記憶シーン数	30シーン(キュー)	フェードタイム表示器	1式
メモリーマスタフェーダ	1本	ページ切替/タイム設定スイッチ	1式
フリーマスタフェーダ	1本	シーン再生スイッチ	10個
フリーフェーダ	12本	ミラーボールON/OFFスイッチ	1個他
記憶スイッチ	1式		

平断面図[単位:mm]

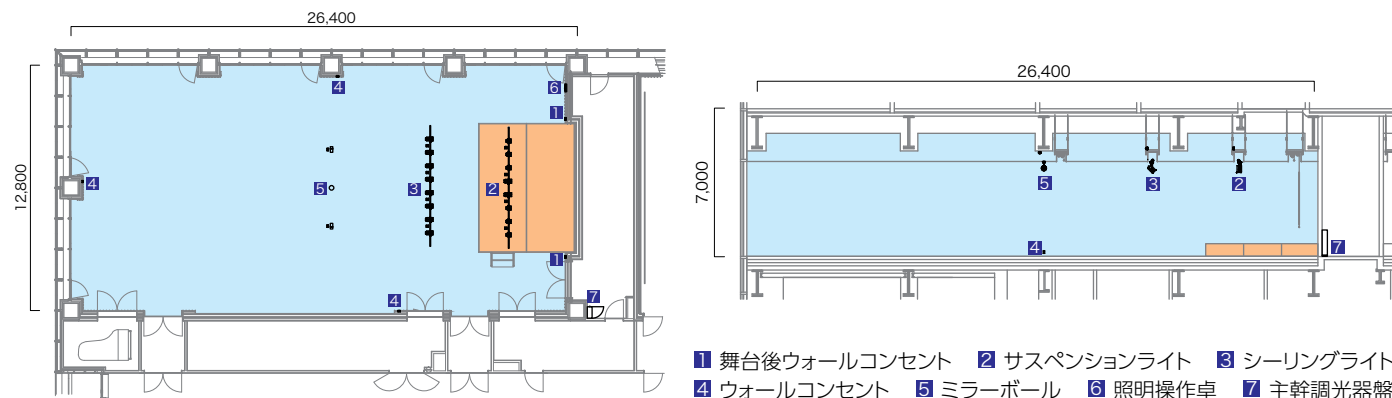

株式会社 松村電機製作所

<http://www.matsumuradenki.co.jp>

本社 〒113-0031 東京都文京区根津2-12-1 TEL03(3821)6169(代) FAX03(5685)3144
 東京支店 〒110-0008 東京都台東区池之端2-7-17井門池之端ビル4階 TEL03(3821)6161(代) FAX03(3821)6186
 関西支店 〒530-0043 大阪府北区天満2-12-16 TEL06(6352)0245(代) FAX06(6352)2972
 中部支店 〒460-0008 名古屋市中区栄5-28-12名古屋若宮ビル TEL052(265)1591(代) FAX052(265)1590
 九州支店 〒812-0011 福岡市博多区博多駅前1-15-20NDF博多駅前ビル TEL092(451)3831(代) FAX092(451)3829

東北支店 〒980-0022 仙台市青葉区五橋1-6-2KJビルディング TEL022(221)7791(代) FAX022(267)6892
 中国支店 〒730-0032 広島市中区立町1-20NREG広島立町ビル TEL082(245)8161(代) FAX082(245)1537
 札幌営業所 〒060-0063 札幌市中央区南三条西3-8-1エテルノビル TEL011(210)9561(代) FAX011(210)9562
 沖縄営業所 〒900-0033 那覇市久米1-15-1上山ビル TEL098(860)6377(代) FAX098(860)6392
 サービスセンター 〒125-0052 東京都葛飾区柴又3-5-6 TEL03(3607)2166(代) FAX03(3627)2505

DE-QEAAAQA



施設概要

所在地：〒135-0061 東京都江東区豊洲2-2-18
 TEL：03-3536-5061
 主：江東区
 設計：株式会社日建設
 工期：2013年9月～2015年6月
 竣工：2015年9月

建築概要

建築面積：約3,300.02㎡ 延床面積：約15,604.27㎡
 容積対象床面積：約1,945.37㎡


舞台照明設備工事



No.271

ステージ奥と上手側に開閉パネルを設けた開放的なホール

パネルを開閉することにより、自然光や東京湾の夜景を取り入れた演出が可能

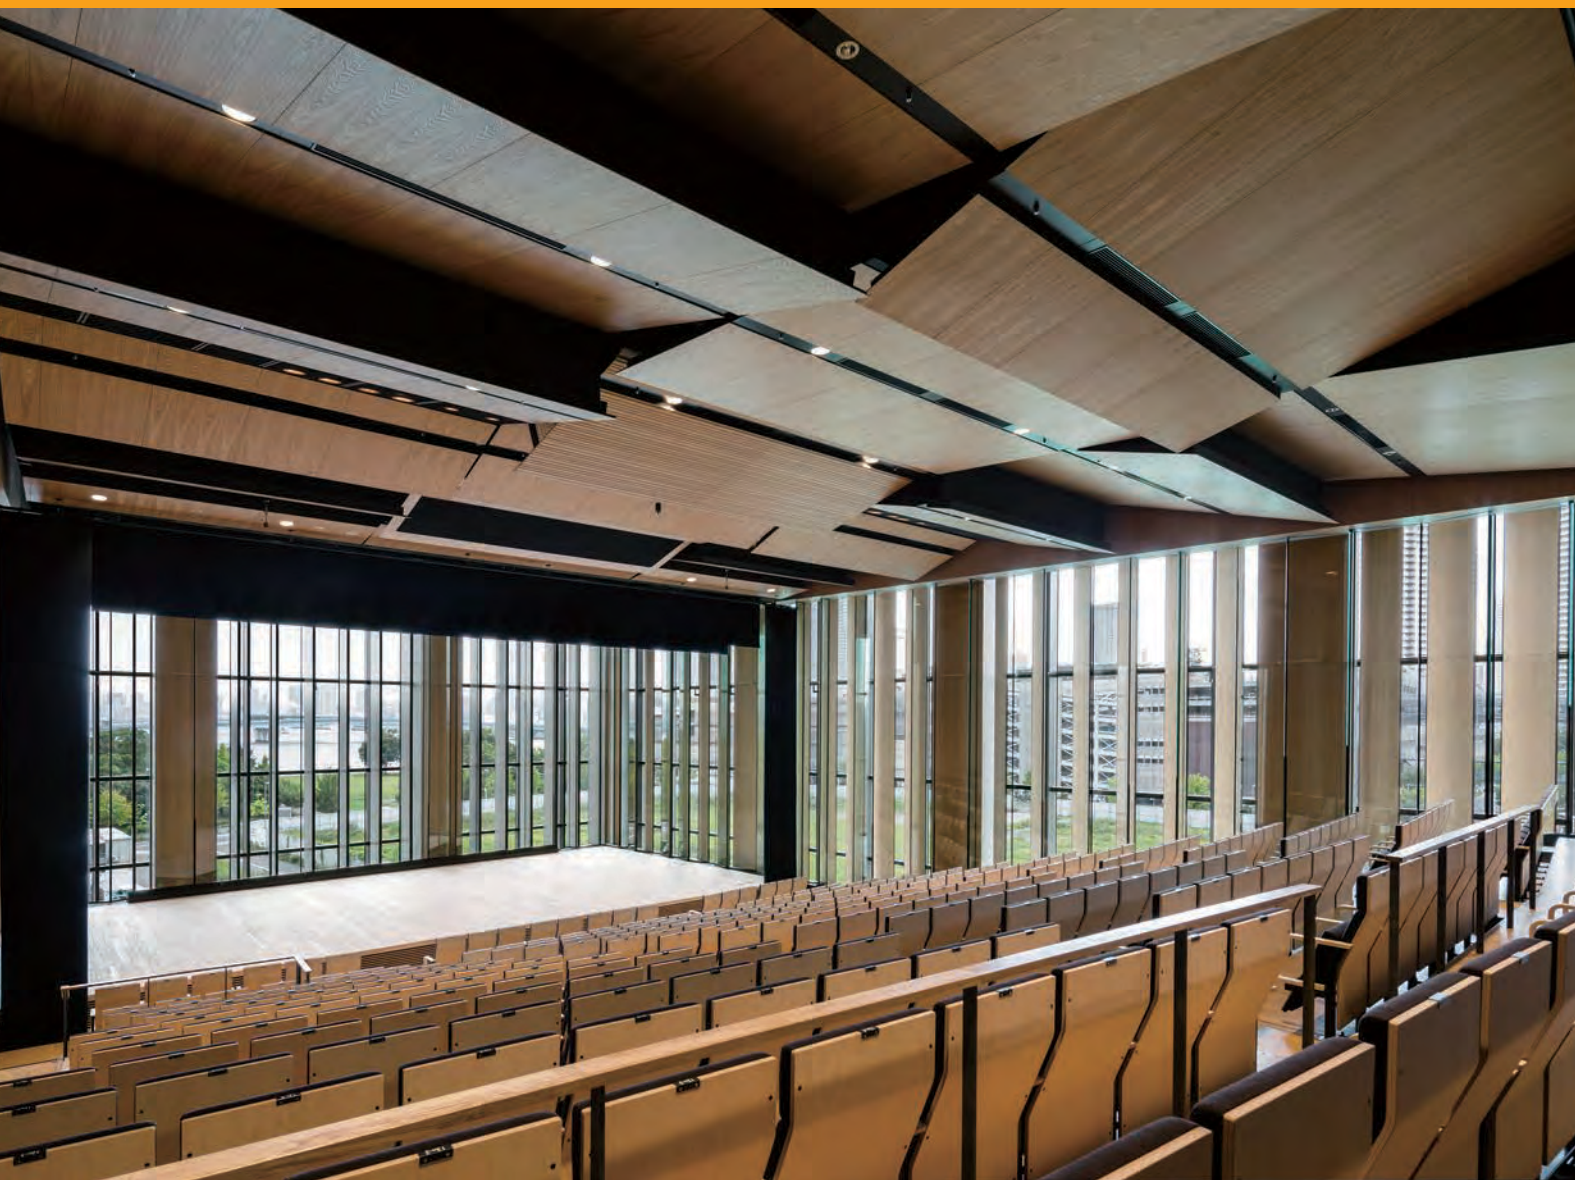

ホール概要

客席：300席(固定席298席、車いす席2席)
舞台：間口約14.0m、奥行約6.5m

設備概要

電源容量：200kVA(MCCB 4P 600AF/600AT)
舞台調光器：2kW×86台
客席調光器：直20A×3回路(DMX制御)、PWM2kW×2台
負荷回路数：調光88回路、直13回路



天井反射板を設け、クラシックコンサートにも対応可能







照明操作卓F153Ⅲ

コントロールCH：1024CH
コントロールDIM：1024DIM
プリセットフェーダ：60ch×3段、ジョイント機能、P/F切替機能
ショーデータ数：1000ショーデータ
シーン記憶：1000シーン
パート数：8パート
サブフェーダ：20本 50ページ 1000シーン
エフェクト：50パターン×99ステップ 1000ステップ
パッチ：4場面+1:1 表形式表示画面、負荷グラフィック表示画面
プロファイル：16種類
CHグループ：99グループ
マクロ数：99マクロ
データ互換：USBメモリ:F153,JASCII
ディスプレイ：17型カラー液晶ディスプレイ 1台
外部記憶：USBメモリ
調光信号出力：DMX512/1990×2系統、Ethernet
外部入力信号：DMX512/1990×1系統
バックアップ：マニュアルバックアップ(DMX512より出力)
メモリーデータ入力操作部：1式



平断面図[単位:mm]

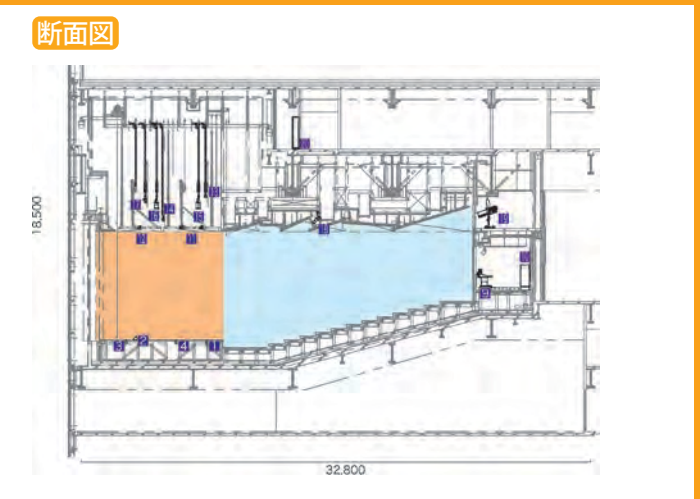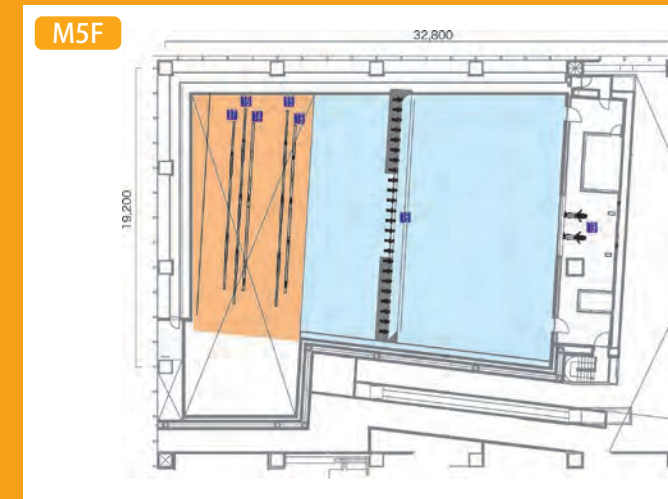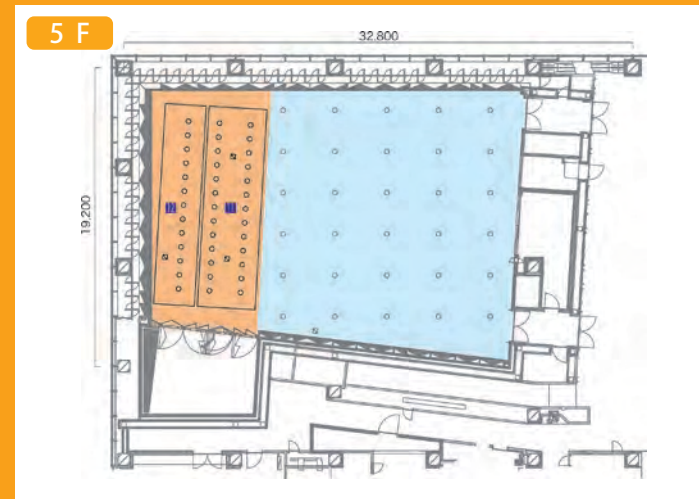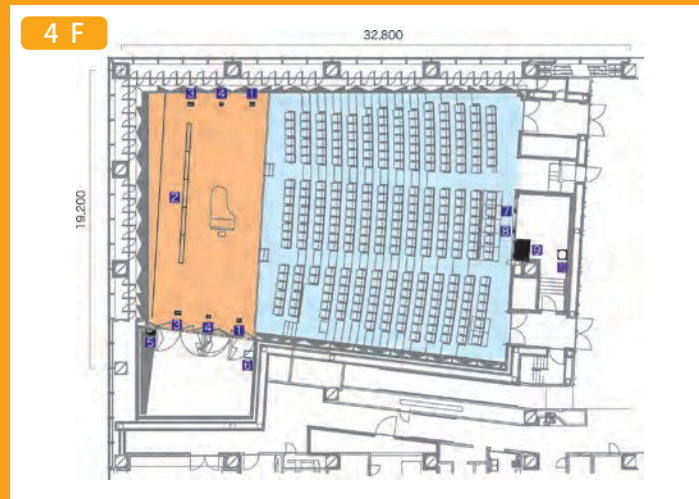

- | | | | | | | | | | |
|--------------|-------------------|------------|---------------|-------------|---------------|--------------|----------------|----------------|----------------|
| 1 袖フロアーコンセント | 3 ロアーホリ用フロアーコンセント | 5 催事用照明電源盤 | 7 客席コンセント | 9 照明操作卓 | 11 第1天井反射板ライト | 13 第1ボーダーライト | 15 サスペンションライト1 | 17 アッパーホリゾンライト | 19 フォロースポットライト |
| 2 ロアーホリゾンライト | 4 フロアーコンセント(制御用) | 6 舞台袖操作盤 | 8 客席コンセント(卓用) | 10 DMX信号処理盤 | 12 第2天井反射板ライト | 14 第2ボーダーライト | 16 サスペンションライト2 | 18 シーリングライト | 20 主幹盤・調光器盤 |