



# 秩父宮記念市民会館

The Prince Chichibu Memorial Civic Hall

建物が何層にも積み上げられ、次の世代に発展していく様子、秩父夜祭の屋台・笠鉾を下から見上げた様子、市民会館の基本方針である「つながる・はぐくむ・とどける」の3つを重ねた様子を、「秩父」のアルファベット頭文字「c・c・b」で表現しています。

デザイン/株式会社 甘利デザイン事務所 甘利弘樹



エントランス

## つながる

- 誰もが集い、交流が生まれる
- 文化を通じて、世代を超えてつながる

## はぐくむ

- 次世代を担う人材を育てる
- 新たな文化芸術を創りだす

## とどける

- 地域ならではの文化資源を引き継ぐ
- 秩父の新しい文化を発信する



夕景: 秩父宮記念市民会館様提供

### みんなが「つながる」、みんなが「はぐくむ」、みんなに「とどける」

市民をはじめ多くの方々に愛され、親しまれる施設を目指し、設計段階から市民参画のもと、検討を進めてきました。平成29年3月26日、構想から約5年の歳月を経て、開館の日を迎えました。将来にわたり誇れる郷土を築き上げるため、秩父宮記念市民会館を拠点に、様々な人々との交流を通じて、新たな芸術や文化を創造し、秩父から発信していきます。

# 株式会社 松村電機製作所

<http://www.matsumuradenki.co.jp>

本社 〒113-0031 東京都文京区根津 2-12-1 TEL03(3821)6169(代) FAX03(5685)3144  
 東京支店 〒110-0008 東京都台東区池之端2-7-17井門池之端ビル4階 TEL03(3821)6161(代) FAX03(3821)6186  
 関西支店 〒530-0043 大阪市北区天満 2-12-16 TEL06(6352)0245(代) FAX06(6352)2972  
 中部支店 〒460-0008 名古屋市中区栄5-28-12名古屋若宮ビル TEL052(265)1591(代) FAX052(265)1590  
 九州支店 〒812-0011 福岡市博多区博多駅前1-15-20NMF博多駅前ビル TEL092(451)3831(代) FAX092(451)3829

東北支店 〒980-0022 仙台市青葉区五橋1-6-2KJビルディング TEL022(221)7791(代) FAX022(267)6892  
 中国支店 〒730-0032 広島市中区立町1-20NREG広島立町ビル TEL082(245)8161(代) FAX082(245)1537  
 札幌営業所 〒060-0063 札幌市中央区南三条西3-8-1エテルノビル TEL011(210)9561(代) FAX011(210)9562  
 沖縄営業所 〒900-0033 那覇市久米1-15-1上山ビル TEL098(860)6377(代) FAX098(860)6392  
 サービスセンター 〒125-0052 東京都葛飾区柴又3-5-6 TEL03(3607)2166(代) FAX03(3627)2505

YP-AQQDAQQA



# 秩父宮記念市民会館

The Prince Chichibu Memorial Civic Hall



No.291

舞台照明設備施工



秩父宮記念市民会館様提供



「秩父宮記念市民会館」は、故秩父宮<sup>やすひと</sup>雍仁親王殿下の御遺徳をしのび、秩父宮家との御縁故を永く記念するとともに、市民の文化的向上と福祉の増進を図るため設置され、その名称とともに秩父地域の皆様に愛され続けています。

### ● 緞帳

300年余りの歴史がある「秩父夜祭」が華やかに描かれています。旧秩父宮記念市民会館より引き継がれ、さらに壮大に生まれ変わりました。

### ■ 施設概要

所在地 …… 〒368-8686 埼玉県秩父市熊木町8-15  
 TEL …… 0494-24-6000  
 施主 …… 秩父市  
 設計 …… 佐藤総合計画・丸岡設計特定設計共同企業体  
 工期 …… 2014年12月～2017年2月  
 オープン …… 2017年3月

### ■ 建築概要

敷地面積：17,480.31㎡ (秩父市役所、歴史文化伝承館含む)  
 建築面積：4,096.69㎡ (秩父市役所含む)  
 延床面積：5,116.45㎡  
 階数：地下1階、地上4階、塔屋1階  
 構造：鉄骨鉄筋コンクリート造 (一部鉄骨造)  
 地下1階、地上4階、塔屋1階





# 大ホール フォレスタ

オペラ、バレエ、コンサート、演劇、伝統芸能など、幅広い演目に対応した多目的ホールです。広々とした客席でありながら舞台との距離が近く、臨場感あふれるホールとなっています。また、秩父産の木をふんだんに使い、演じる者も、観る者も、秩父の「木」に包まれるあたたかな空間です。  
(秩父宮記念市民会館様パンフレットより引用)



**■ホール概要**  
客席：1,007席  
舞台：間口16m  
奥行14m  
高さ9m


**■設備概要**  
舞台照明用設備容量 (Tr) : 500kVA 1φ3ω 105V / 210V  
持込機器電源設備容量 : 60kVA 1φ3ω 105V / 210V・15kVA 3φ3ω 200V×2  
直電源回路 200V : 60Aコネクタ×18回路  
直電源回路 100V : 60Aコンセント×86回路  
移動形調光器 : 2kW×4回路×50台 (インテリジェント機能付)



**LEDカラーボーダーライト BL-LED(RGB+W)**  
・28台設備  
・定格消費電力167W  
・平均演色評価数Ra97(代表値)



**LED天井反射板ライト CR-N-LED II-500**  
・48灯設備  
・ハロゲン500W相当の明るさ  
・定格消費電力83W  
・狭角タイプ

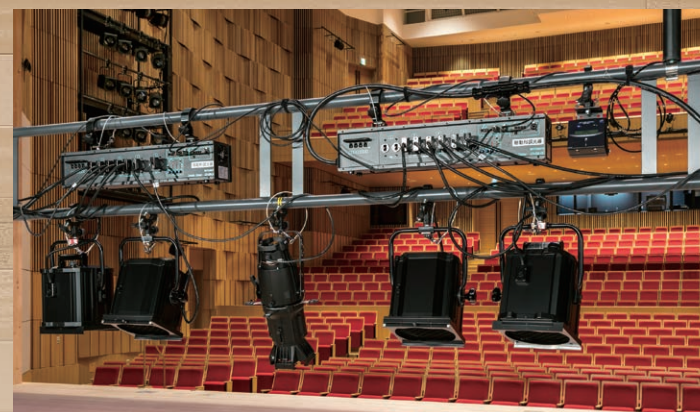

**移動形調光器 CD-204i-DE**  
軽量、コンパクト、静音設計された2kW×4回路を内蔵した調光器です。ホール内各所に設備されている直100V60Aコンセントに接続し利用が可能。Ethernet対応で、インテリジェント機能を搭載し、過電流、高温、漏電などの調光器情報を本体表示灯にて確認が可能。また、調光モニタリングPCにて調光器情報のモニタリングやリモート設定が可能。





**■照明操作卓F153 III**  
コントロールCH ..... 2048CH  
コントロールDIM ..... 2048DIM  
プリセットフェーダ ..... 20本 3段×4台 (計80本)、  
(セパレートタイプ) ジョイント機能、P/F切替機能  
ショーデータ数 ..... 1000ショーデータ  
シーン記憶 ..... 1000シーン  
パート数 ..... 8パート  
サブフェーダ ..... 20本 50ページ 1000シーン  
エフェクト ..... 50パターン×99ステップ  
トータル1000ステップ  
パッチ ..... 4場面+1:1 表形式表示画面、  
負荷グラフィック表示画面  
プロファイル ..... 16種類  
CHグループ ..... 99グループ  
マクロ数 ..... 99マクロ  
データ互換 ..... USBメモリ:F153,JASCII  
ディスプレイ ..... 17型カラー液晶ディスプレイ2台  
外部記憶 ..... USBメモリ  
調光信号出力 ..... DMX512 / 1990×2系統 Ethernet  
外部入力信号 ..... DMX512 / 1990×1系統 Ethernet  
バックアップ ..... デュアルランニング



第1シーリングライト

**■平断面図** (単位:mm)

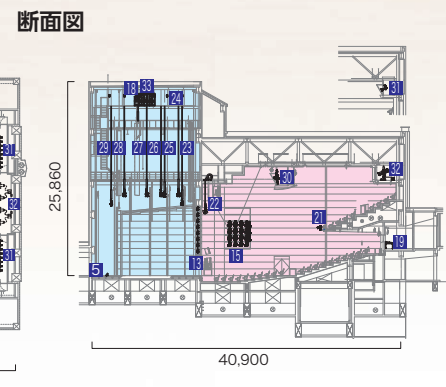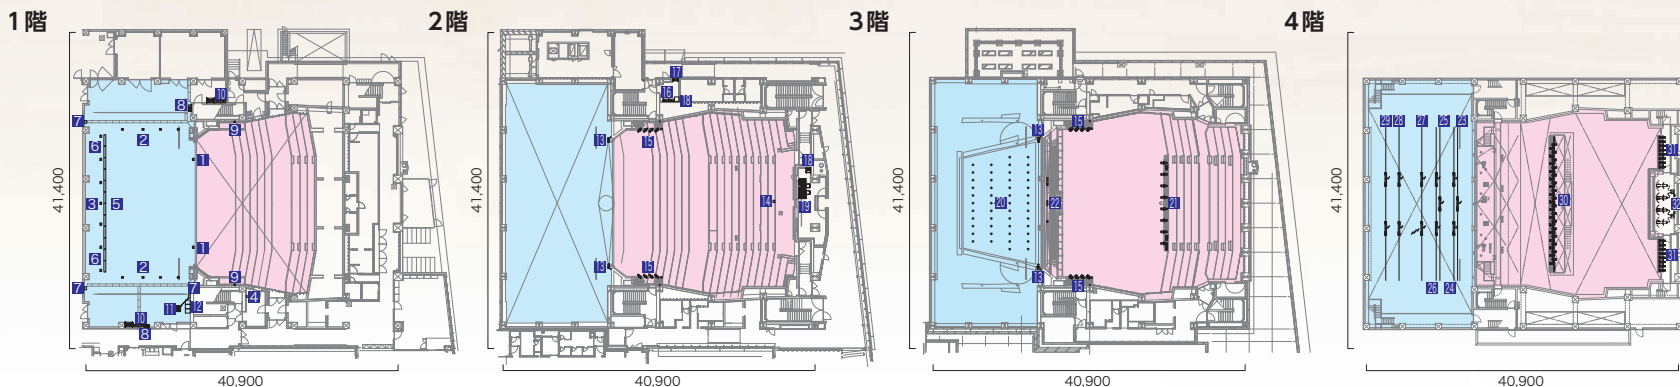

- 1 舞台前フローコンセント
- 2 舞台袖フローコンセント
- 3 舞台奥フローコンセント
- 4 揚幕用コンセント
- 5 ロアー水平用ライト
- 6 ロア水平用フローコンセント
- 7 集中コンセント盤
- 8 持込機器電源盤
- 9 客席ウォールコンセント
- 10 移動形調光器接続盤
- 11 舞台袖操作卓
- 12 舞台袖作業灯操作盤
- 13 トーメンタルタワーライト
- 14 客席イーサネットコネクタ盤
- 15 フロントサイドライト
- 16 前明かり分電盤
- 17 客席一般照明調光器盤
- 18 ネットワークラック
- 19 照明操作卓
- 20 天井反射板ライト
- 21 バルコニーライト
- 22 プロセニウムサスペンションライト
- 23 第1ボーダーライト
- 24 第1サスペンションライト
- 25 第2ボーダーライト
- 26 第2サスペンションライト
- 27 第3サスペンションライト
- 28 第4サスペンションライト
- 29 アッパー水平用ライト
- 30 第1シーリングライト
- 31 第2シーリングライト
- 32 フォローピンスポットライト