


● 平断面図

(単位:mm)

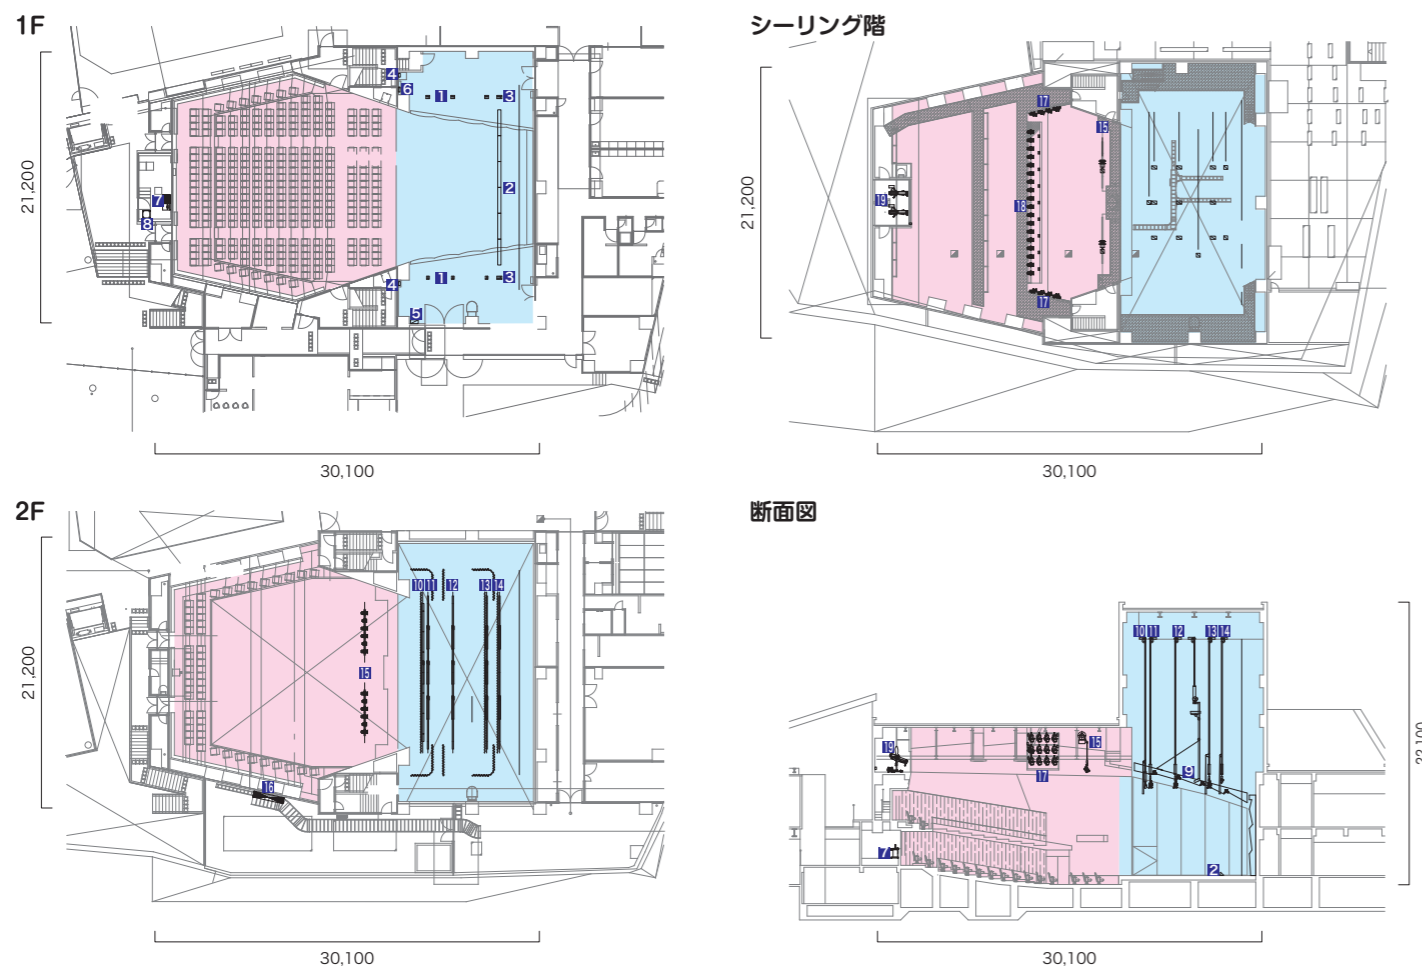

- | | | | |
|-----------------|---------------|---------------------|------------------|
| 1 舞台袖フロアコンセント | 6 舞台袖操作盤 | 11 第1サスペンションライト | 16 主幹調光器盤 |
| 2 ロアーホリゾンライト | 7 照明操作卓 | 12 第2サスペンションライト | 17 フロントサイドライト |
| 3 ロアホリ用フロアコンセント | 8 調光制御システムラック | 13 第3サスペンションライト | 18 シーリングライト |
| 4 舞台袖前コンセントボックス | 9 天井反射板ライト | 14 アッパーホリゾンライト | 19 センターピンスポットライト |
| 5 持込機器電源盤 | 10 ボーダーライト | 15 プロセニウムサスペンションライト | |

愛媛県伊予市


愛媛県伊予市の中心街(灘町・湊町)は豪商 宮内九右衛門・清兵衛兄弟が私財を投げうって、拓かれた町。町なかには、昔からの町家、史跡が残されており、当時の雰囲気を楽しむことができます。伊能忠敬測量隊が投宿した宮内小三郎邸は、現在、伊予市の魅力や文化を発信するコミュニティスペース「ギャラリー・ミュージアム&コミュニティスペース ミュゼ灘屋」として、親しまれています。また、平家の美しい姫が身を投じて五色の石になったという伝説が残る五色浜の目の前には、伊予灘の穏やかな美しい海が広がっています。



宮内小三郎邸(ミュゼ灘屋)



宮内家の菩提寺 栄養寺

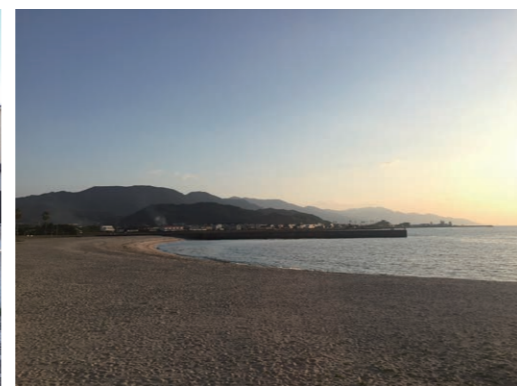

夕暮れの五色浜

株式会社 松村電機製作所

<http://www.matsumuradenki.co.jp>

本社 〒113-0031 東京都文京区根津2-12-1 TEL03(3821)6169(代) FAX03(5685)3144
 東京支店 〒110-0008 東京都台東区池之端2-7-17井門池之端ビル4階 TEL03(3821)6161(代) FAX03(3821)6186
 関西支店 〒530-0043 大阪市北区天満2-12-16 TEL06(6352)0245(代) FAX06(6352)2972
 中部支店 〒460-0008 名古屋市中区栄5-28-12名古屋若宮ビル TEL052(265)1591(代) FAX052(265)1590
 九州支店 〒812-0011 福岡市博多区博多駅前1-15-20NMF博多駅前ビル TEL092(451)3831(代) FAX092(451)3829
 東北支店 〒980-0022 仙台市青葉区五橋1-6-2KJビルディング TEL022(221)7791(代) FAX022(267)6892

中国支店 〒732-0052 広島市東区光町11-12-20もみじ広島光町ビル TEL082(569)8161(代) FAX082(569)8169
 札幌営業所 〒060-0063 札幌市中央区南三条西3-8-1エテルノビル TEL011(210)9561(代) FAX011(210)9562
 沖縄営業所 〒900-0033 那覇市久米1-15-1上山ビル TEL098(860)6377(代) FAX098(860)6392
 盛岡営業所 〒020-0021 盛岡市中央通1-9-11CUBE映画館通りビル4階H号室 TEL019(656)1588(代) FAX019(656)1589
 MWF(平日) 札幌支店 〒110-0008 東京都台東区池之端2-7-17井門池之端ビル4階 TEL03(3821)6161(代) FAX03(3821)6186
 サブセンター 〒125-0052 東京都葛飾区柴又3-5-6 TEL03(3607)2166(代) FAX03(3627)2505

YP-AQQDBQQA

伊予市文化交流センター
IYO 夢みらい館



No.307

舞台照明設備施工



● 施設概要

所在地 …… 〒799-3113 愛媛県伊予市米湊768番地2
 TEL …… 089-909-3266
 施主 …… 伊予市
 設計 …… 株式会社山下設計
 工期 …… 2017年2月～2020年2月
 オープン …… 2020年4月

● 建築概要

敷地面積 …… 7,428.30㎡
 建築面積 …… 5,560.22㎡
 延床面積 …… 5,867.51㎡
 階数 …… 3階
 構造 …… 鉄骨鉄筋コンクリート造
 一部鉄骨造



エントランス



縁側モール



ロビー




● **ホール概要**

客席 382席(1階326席、2階56席)
 舞台 間口12m 奥行10m 高さ8m

● **設備概要**

舞台照明用設備容量(Tr) 80kVA(MCCB 3P 400AF / 400AT) × 3
 持込機器電源設備容量 30kVA(MCCB 3P 225AF / 150AT)
 舞台調光器 3kW × 94台

舞台と客席が身近に感じられ、コンサートや演劇、映画、伝統芸能など幅広いジャンルに対応し、市民の発表の場として使いやすいキャパシティと機能を備えたホール。

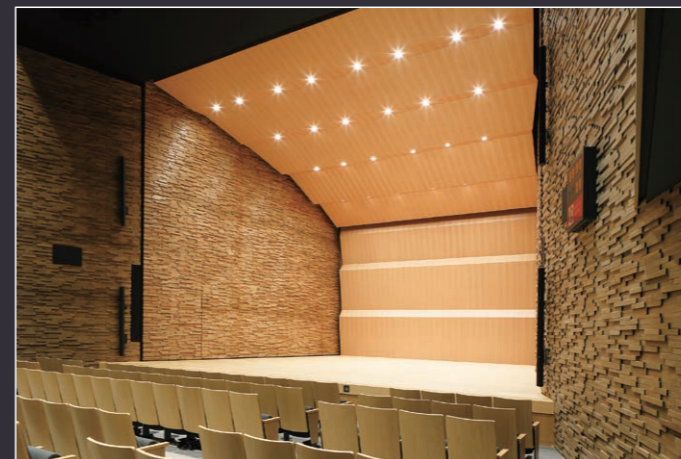

■ **LED天井反射板ライト CR-W-LEDII-300**

- 26灯設備
- 広角タイプ
- 定格消費電力56W
- 平均演色評価数Ra93(代表値)
- ハロゲン電球300W相当の明るさ



■ **LEDボーダーライト BL-LED**

- 9台設備
- RGB+Wの2灯4色タイプ
- 定格消費電力167W(全点灯時)
- 平均演色評価数Ra97(代表値) <高出力電球色LED>




■ **照明操作卓 F103**

- | | |
|-----------|-------------------------|
| コントロールCH | 120CH |
| コントロールDIM | 512DIM |
| プリセットフェーダ | 32本 2段プリセット、ジョイント機能 |
| ショーデータ数 | 2ショーデータ |
| シーン記憶 | 300シーン |
| サブフェーダ | 10本 30ページ |
| チェイス | トータル300ステップ |
| パッチ | 1場面 |
| 外部記憶 | CFカード(Compact Flash TM) |
| 調光制御信号 | DMX512 / 1990×1 系統 |
| 外部入力調光信号 | DMX512 / 1990×1 系統 |
| バックアップ | プリセット64chフリー出力 |
| ディスプレイ | 17型カラー液晶ディスプレイ1台 |




● **フロアマップ**

1F

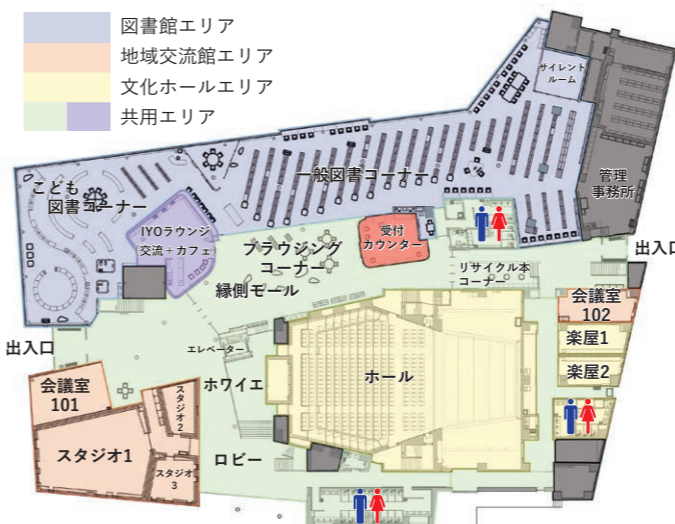

2F

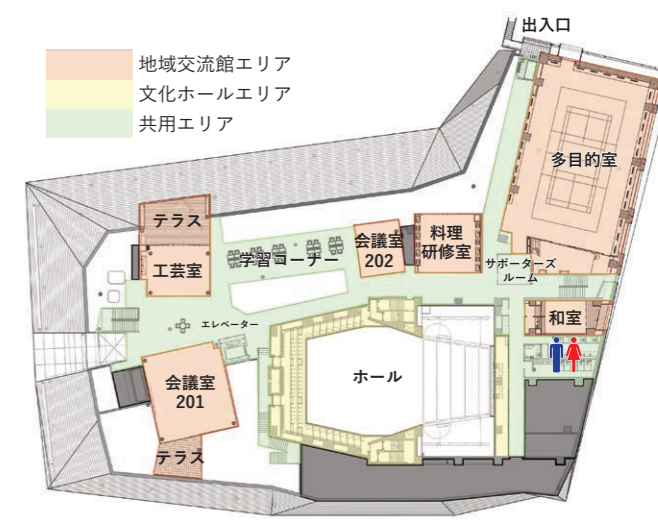

IYO 夢みらい館は、「文化ホール」「地域交流館」「図書館」が、「縁側モール」とよばれる空間でつながった複合施設。開放的な空間で読書や交流を楽しめるだけでなく子ども図書エリア・学習コーナーなど家族や友人と利用できる場所や料理研修室・多目的室などさまざまな活動に利用できます。