


● 平断面図


(単位:mm)

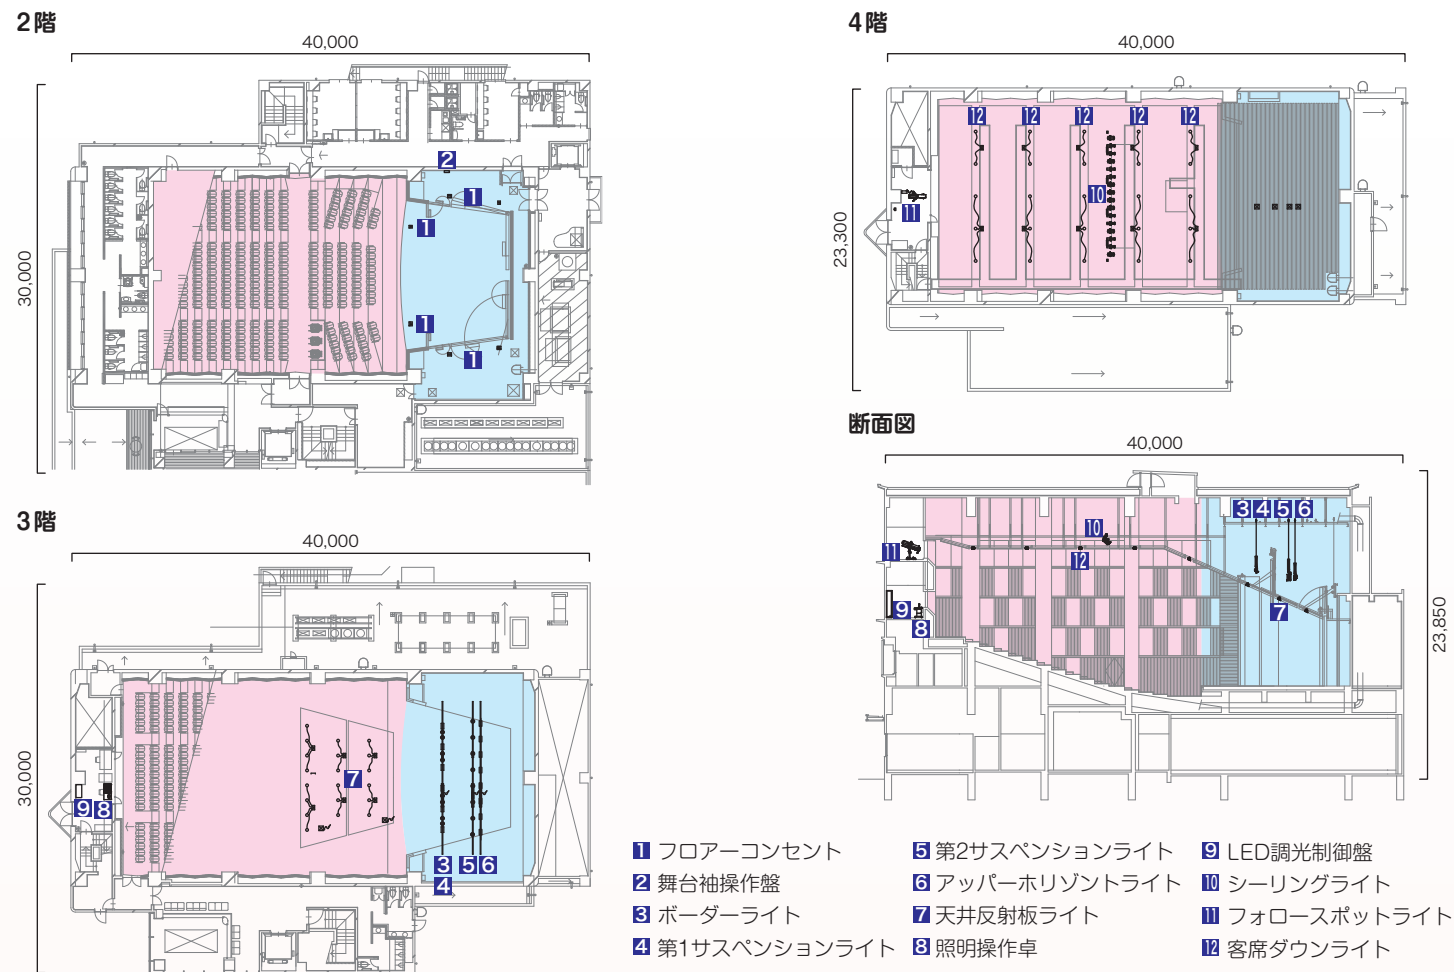

- 1 フローアコンセント
- 2 舞台袖操作盤
- 3 ボーダーライト
- 4 第1サスペンションライト
- 5 第2サスペンションライト
- 6 アッパーホリゾントライト
- 7 天井反射板ライト
- 8 照明操作卓
- 9 LED調光制御盤
- 10 シーリングライト
- 11 フォロースポットライト
- 12 客席ダウンライト

■ 八幡浜市民文化活動センター

楽器、音響機材を備えた音楽練習室・スタジオ、和室、会議室、342名収容のコンパクトなホールは、「練習」の場・「鑑賞」の場・「発表」の場として、市民の自主的な文化・芸術活動を支援します。施設内にある八幡浜市美術館は、市が所蔵する美術品を展示する常設展や特別展、市展、県展を開催するほか、市民の美術愛好家による作品発表の場としての貸館機能を備えています。

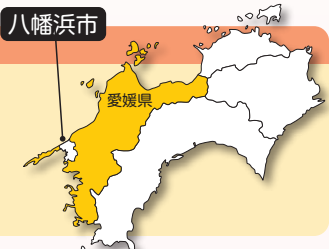

株式会社 松村電機製作所

<https://www.matsumuradenki.co.jp>

本社 〒113-0031 東京都文京区根津2-12-1 TEL03(3821)6169(代) FAX03(5685)3144  
 東京支店 〒110-0008 東京都台東区池之端2-7-17 門前池之端ビル4階 TEL03(3821)6161(代) FAX03(3821)6186  
 関西支店 〒530-0043 大阪市北区天満2-12-16 TEL06(6352)0245(代) FAX06(6352)2972  
 中部支店 〒460-0008 名古屋市中区栄5-28-12 名古屋宮ビル TEL052(265)1591(代) FAX052(265)1590  
 九州支店 〒812-0011 福岡市博多区博多駅前1-15-20 NMF博多駅前ビル TEL092(451)3831(代) FAX092(451)3829  
 東北支店 〒980-0022 仙台市青葉区五橋1-6-2KJビルディング TEL022(221)7791(代) FAX022(267)6892

中国支店 〒732-0052 広島市東区光町1-12-20 もみじ広島光町ビル TEL082(569)8161(代) FAX082(569)8169  
 札幌営業所 〒060-0063 札幌市中央区南三条西3-8-1 エテルノビル TEL011(210)9561(代) FAX011(210)9562  
 沖縄営業所 〒900-0033 那覇市久米1-15-1 上山ビル TEL098(860)6377(代) FAX098(860)6392  
 盛岡営業所 〒020-0021 盛岡市中央通1-9-11 CUBE映画館通りビル4階H号室 TEL019(656)1588(代) FAX019(656)1589  
 MFF(テレビ制作) 〒110-0008 東京都台東区池之端2-7-17 門前池之端ビル4階 TEL03(3821)6161(代) FAX03(3821)6186  
 サービスセンター 〒125-0052 東京都葛飾区柴又3-5-6 TEL03(3607)2166(代) FAX03(3627)2505

YP-AQQDBAQA

八幡浜市民文化活動センター



No.320

舞台照明設備施工



客席から舞台

● 施設概要

所在地 〒796-0066 愛媛県八幡浜市62番地1  
 TEL 0894-21-3335  
 施主 八幡浜市  
 設計 新企画設計株式会社  
 工期 2019年2月~2020年7月  
 オープン 2020年8月

● 建築概要

敷地面積 3,204.80㎡  
 建築面積 1,486.47㎡  
 延床面積 2,602.46㎡ 他付属建物  
 構造 鉄筋コンクリート造  
 階数 地上4階



2階ホワイエ

ポーチ

外観 南西面



客席から舞台



舞台から客席


● **ホール概要**

客席 342席 (車椅子席3席含む)  
 舞台 間口11m 奥行8m 高さ8m


● **設備概要**

舞台照明用設備容量 (Tr) 1φ3ω 45kVA 105V/210V 60Hz MCCB 3P 225AF/225AT  
 直電源回路 100V 100V 20A 28回路  
 100V 30A 2回路

**ALL-LED**照明が市民の皆さんの活動を彩ります

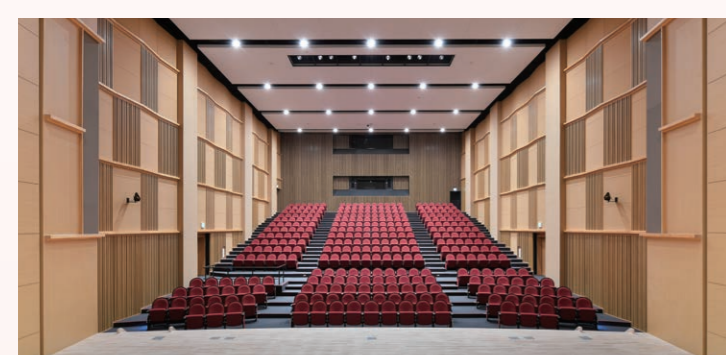

舞台から客席

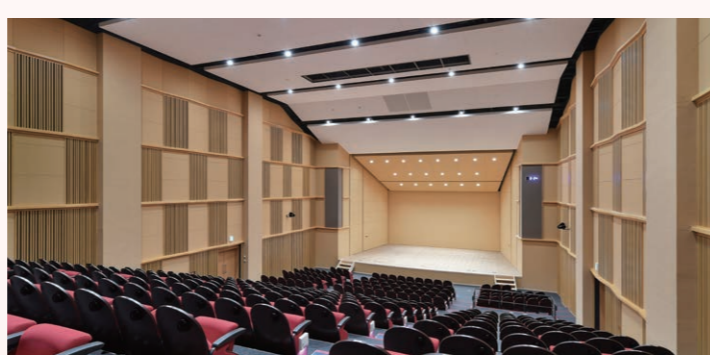

客席から舞台



シーリングライト



フォロースポットライト SUPERSOL-1004SR/e

● **照明器具**

■ **LED スポットライト LF-8**  
 ・第1~2サスペンションライト16台設備  
 ・定格消費電力140W  
 ・フレネルタイプ  
 ・平均演色評価数 Ra93 (代表値)



■ **LED ボーダーライト SX-3II-N**  
 ・6台設備  
 ・定格消費電力115W (全点灯時)  
 ・狭角タイプ  
 ・平均演色評価数 Ra97 (代表値)



■ **LED アッパー・ローアホリゾンタライト UH-LED・LH-LED**  
 ・各8台設備  
 ・定格消費電力158W (全点灯時)  
 ・R,G,B,W  
 ・平均演色評価数 Ra93 (電球色LED 代表値)



■ **LED スポットライト LC-8**  
 ・シーリングライト8台設備  
 ・定格消費電力140W  
 ・シャープエッジタイプ  
 ・平均演色評価数 Ra93 (代表値)



■ **S4 LED2 Lustr**  
 ・シーリングライト4台設備  
 ・定格消費電力172W  
 ・7色LED


■ **LED 天反ライト CR-W-LED II -300**  
 ・第1~2天井反射板ライト20灯設備  
 ・ハロゲン300W相当の明るさ  
 ・定格消費電力56W  
 ・広角タイプ  
 ・平均演色評価数 Ra93 (代表値)

■ **LED ダウンライト CR-W-LED II -500**  
 ・客席ダウンライト25灯設備  
 ・ハロゲン500W相当の明るさ  
 ・定格消費電力83W  
 ・広角タイプ  
 ・平均演色評価数 Ra93 (代表値)



● **照明操作卓 F103**

コントロール CH	120CH
コントロール DIM	512DIM
プリセットフェーダ	32本×2段、ジョイント機能、P/F切替機能
ショーデータ数	2ショーデータ
シーン記憶	300シーン
サブフェーダ	10本 30ページ
チェイス	トータル300ステップ
パッチ	1場面
ディスプレイ	17型カラー液晶ディスプレイ1台
外部記憶	CFカード
調光制御信号	DMX512 / 1990×1 系統
外部入力調光信号	DMX512 / 1990×1 系統

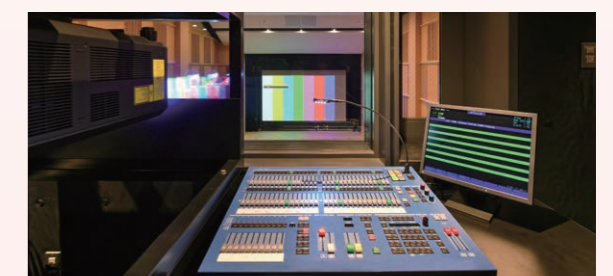

調光室